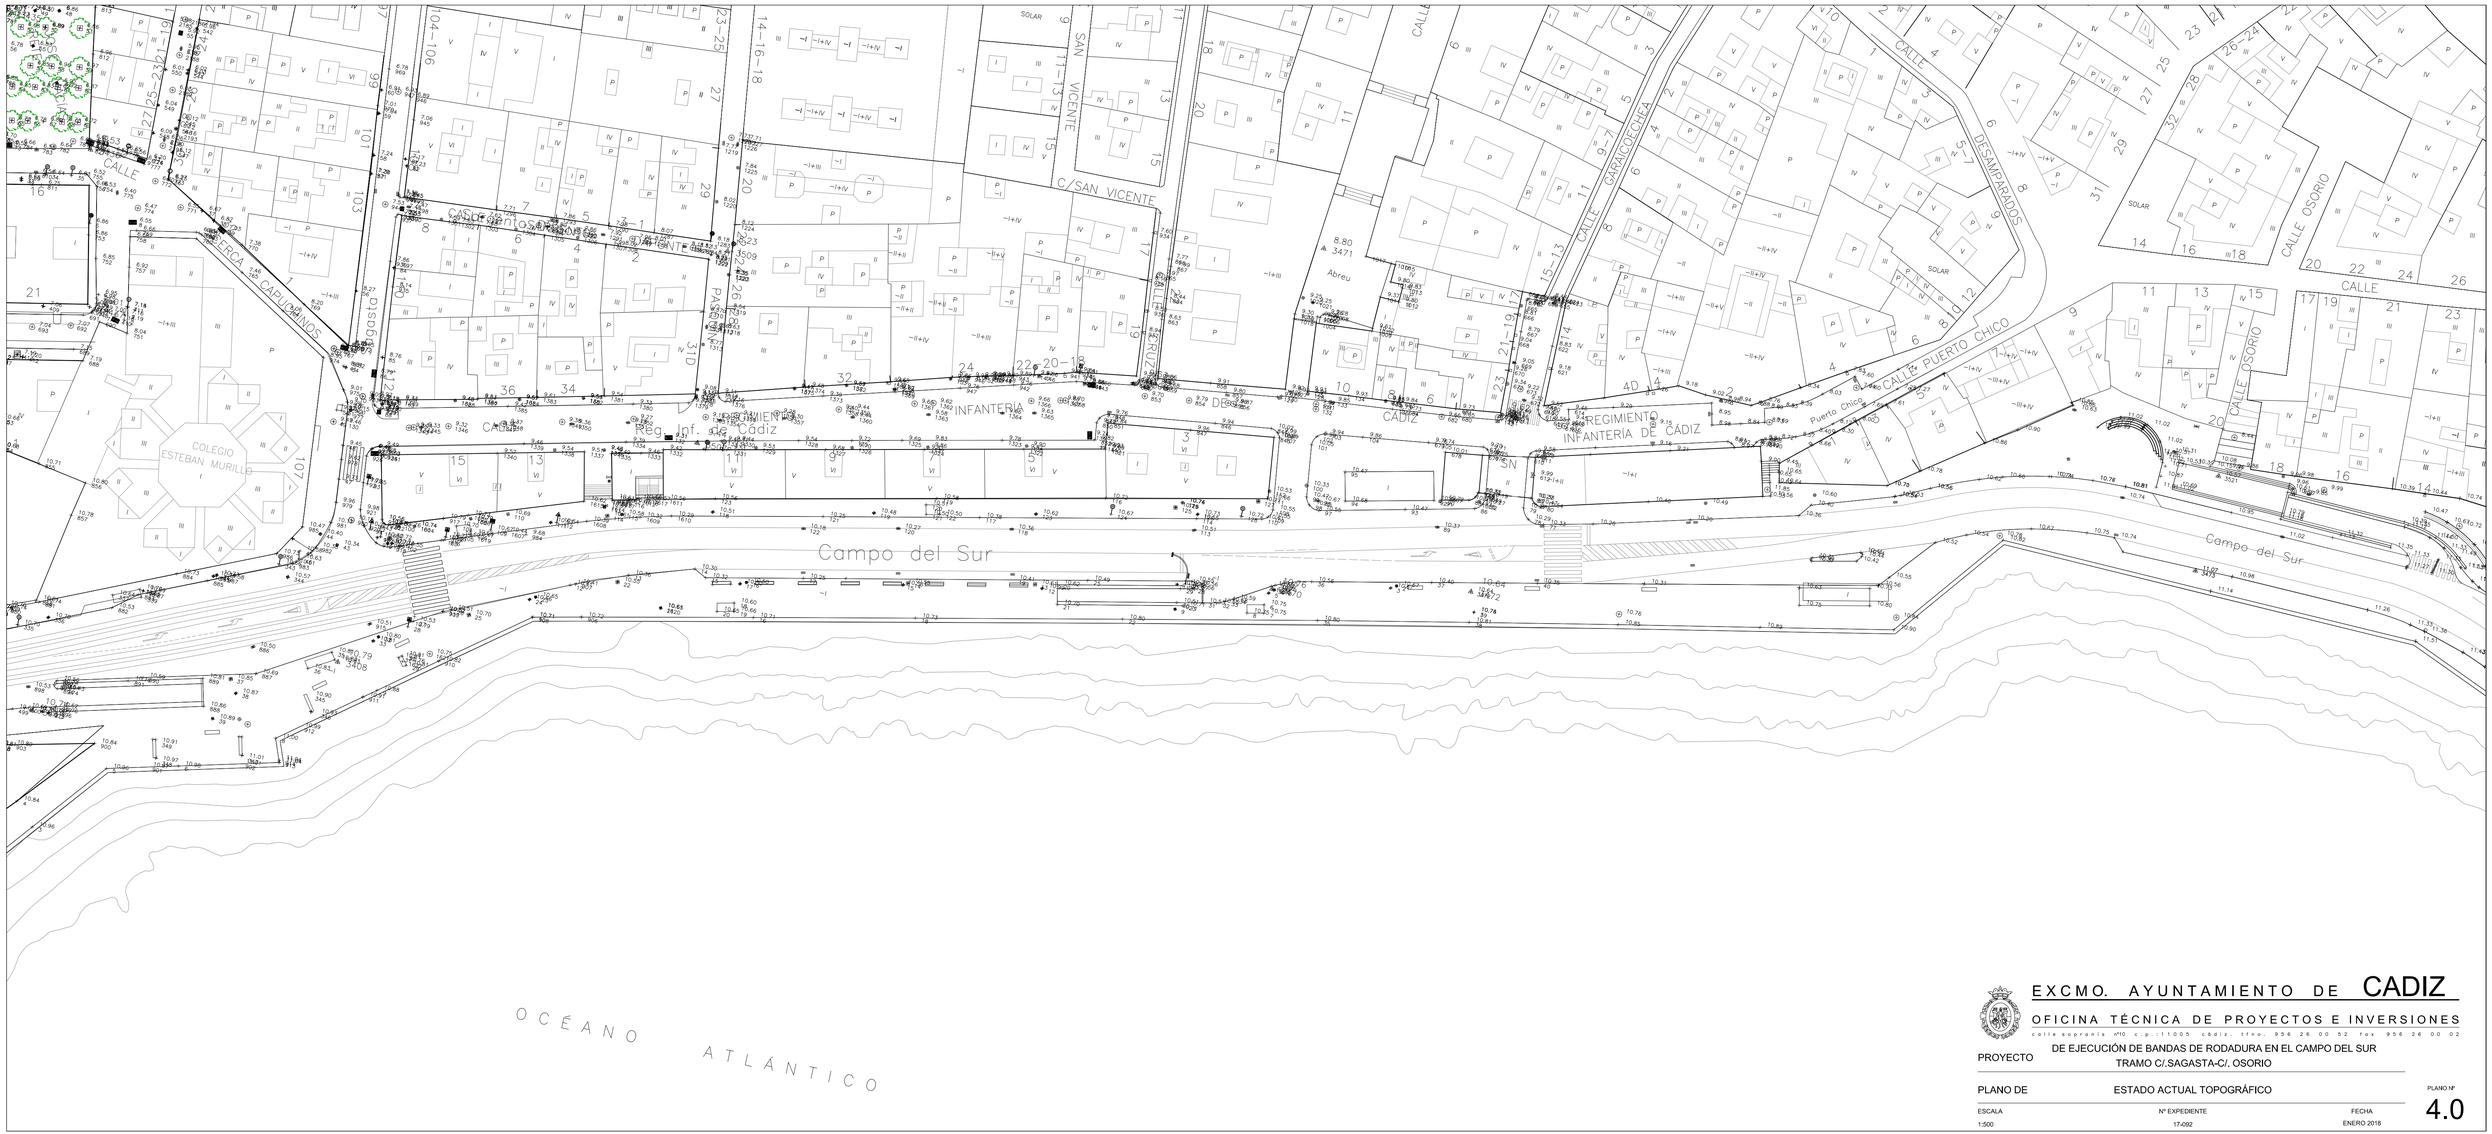

EXCMO. AYUNTAMIENTO DE CADIZ

OFICINA TÉCNICA DE PROYECTOS E INVERSIONES

calle sopranis nº10 c.p.:11005 cadiz. tfno.: 956 26 00 52 fax 956 26 00 02

PROYECTO: DE EJECUCIÓN DE BANDAS DE RODADURA EN EL CAMPO DEL SUR
TRAMO C/.SAGASTA-C/. OSORIO

PLANO DE: ESTADO ACTUAL TOPOGRÁFICO

PLANO Nº: 4.0

ESCALA	Nº EXPEDIENTE	FECHA
1:500	17-092	ENERO 2018

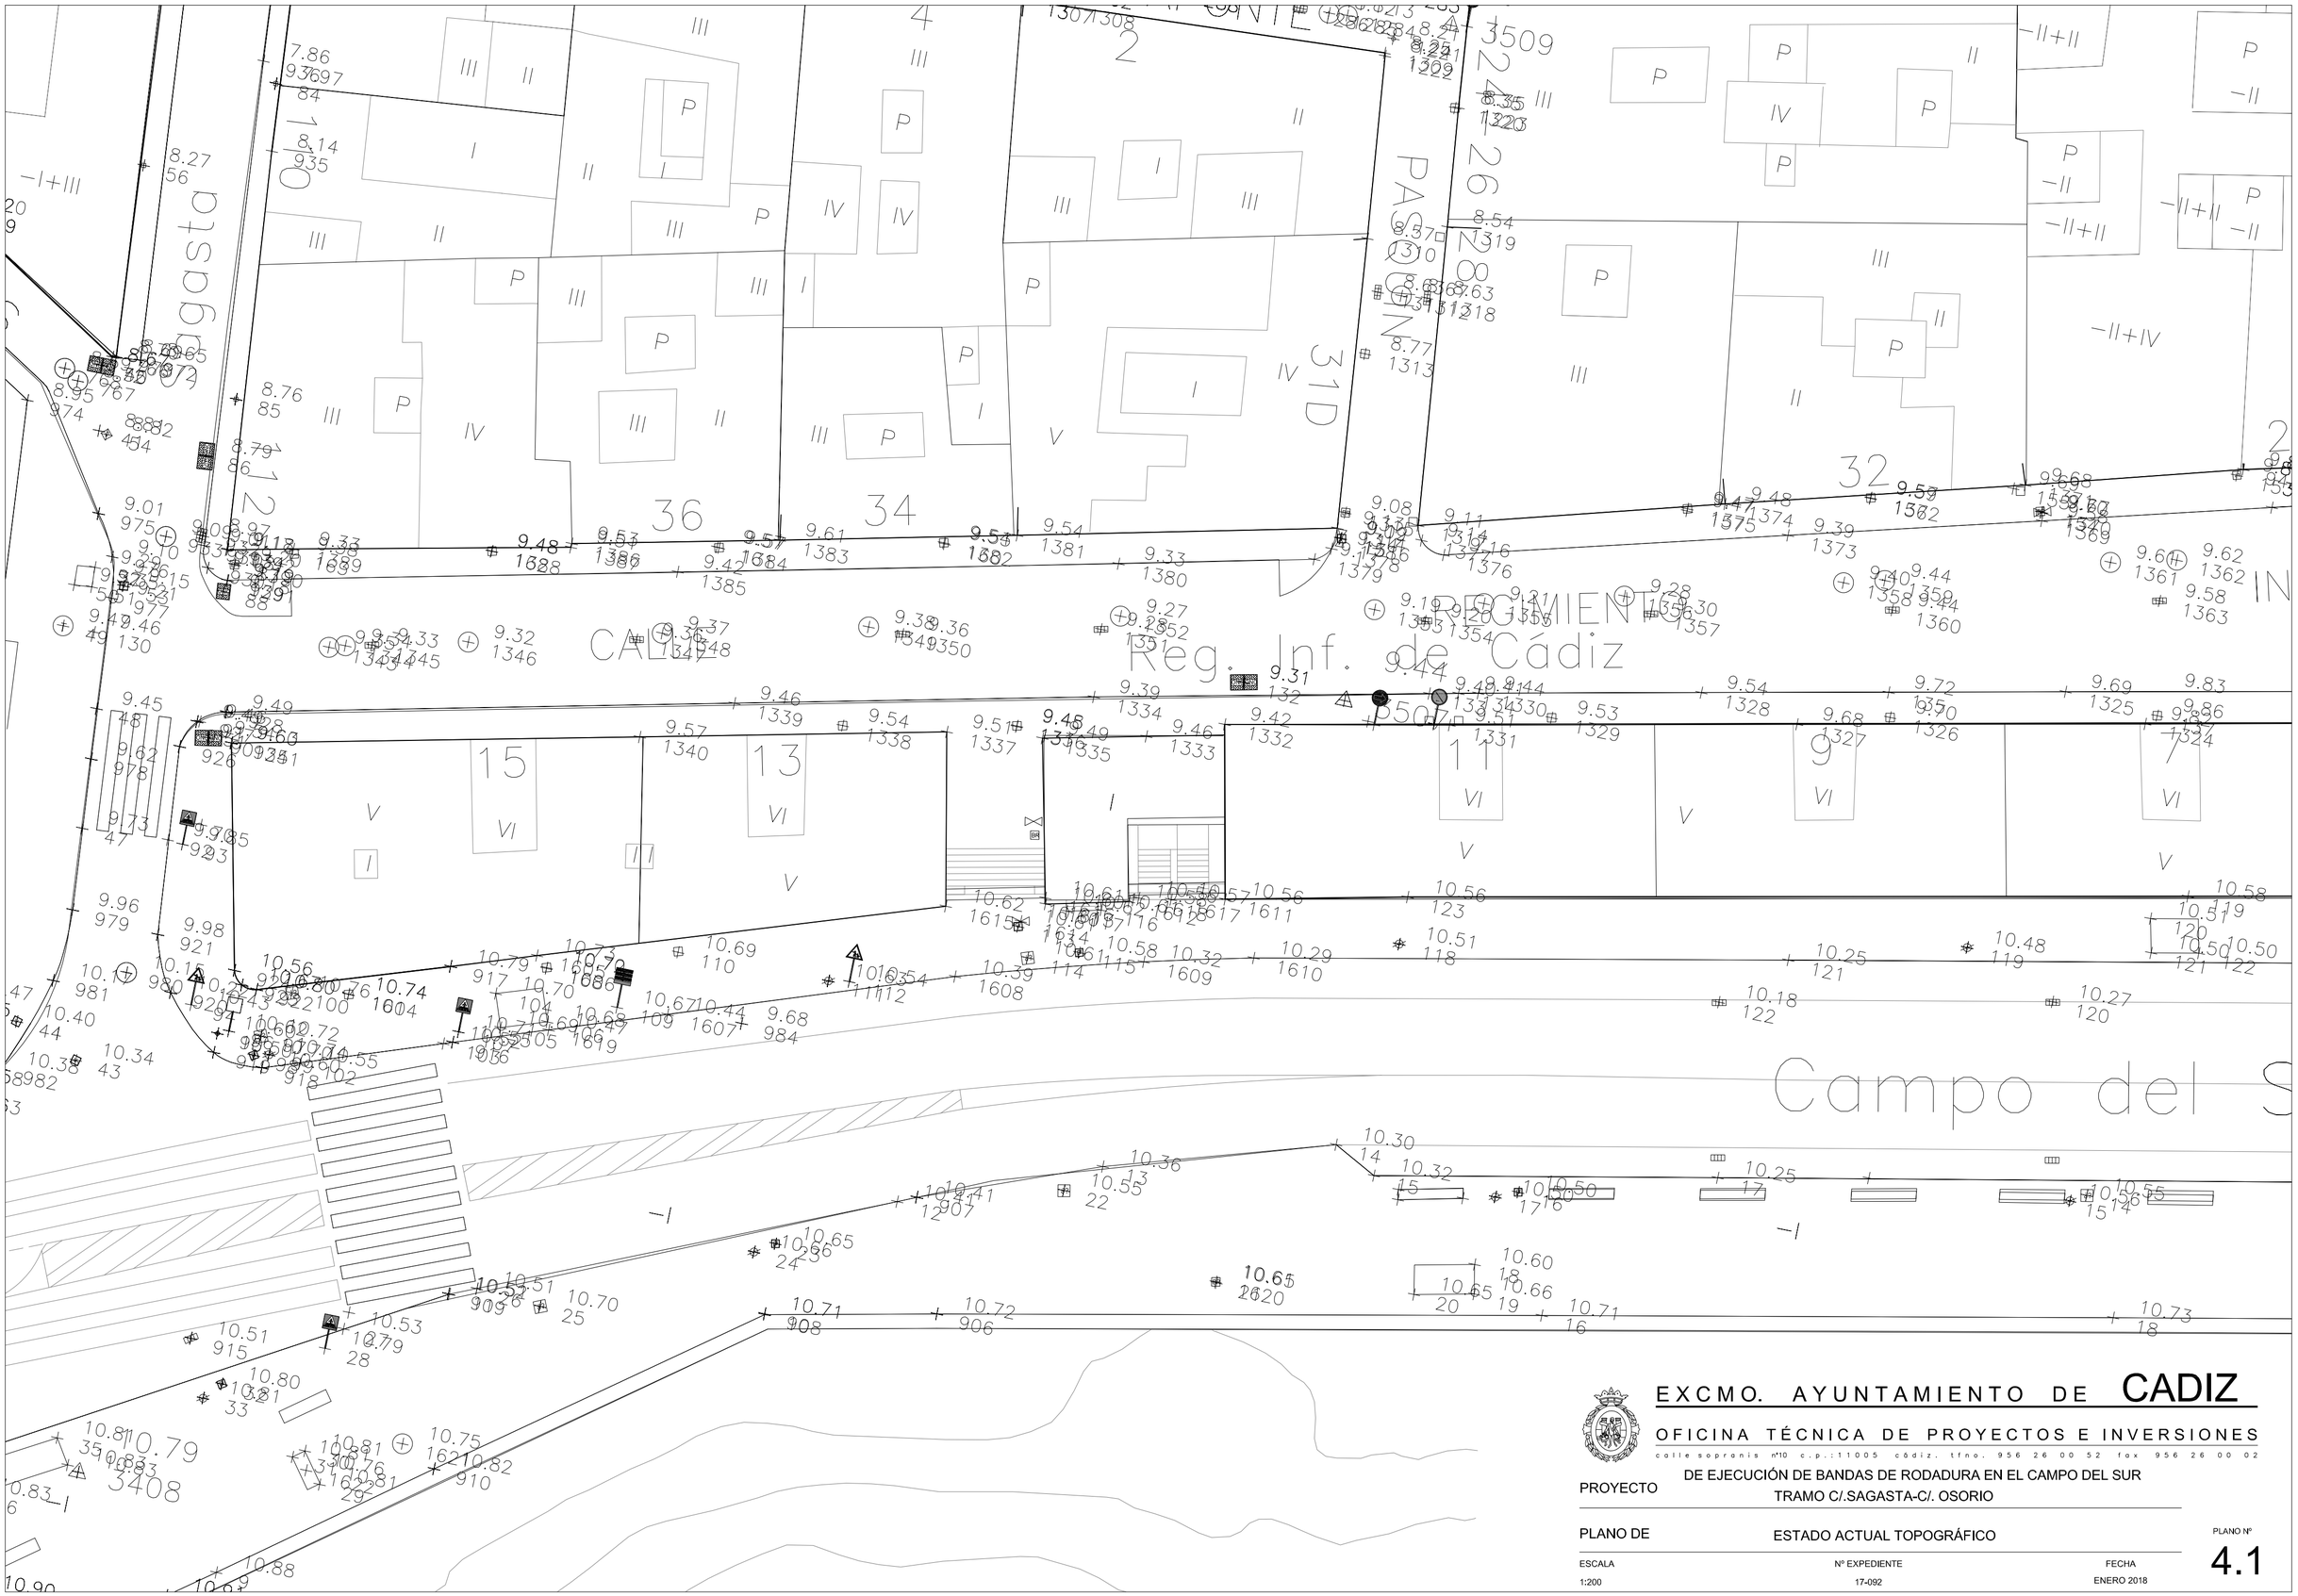

EXCMO. AYUNTAMIENTO DE **CADIZ**

OFICINA TÉCNICA DE PROYECTOS E INVERSIONES

calle sopranis nº10 c.p.:11005 cádiz. tfno. 956 26 00 52 fax 956 26 00 02

PROYECTO	DE EJECUCIÓN DE BANDAS DE RODADURA EN EL CAMPO DEL SUR TRAMO C/.SAGASTA-C/. OSORIO	
PLANO DE	ESTADO ACTUAL TOPOGRÁFICO	PLANO Nº 4.1
ESCALA 1:200	Nº EXPEDIENTE 17-092	FECHA ENERO 2018

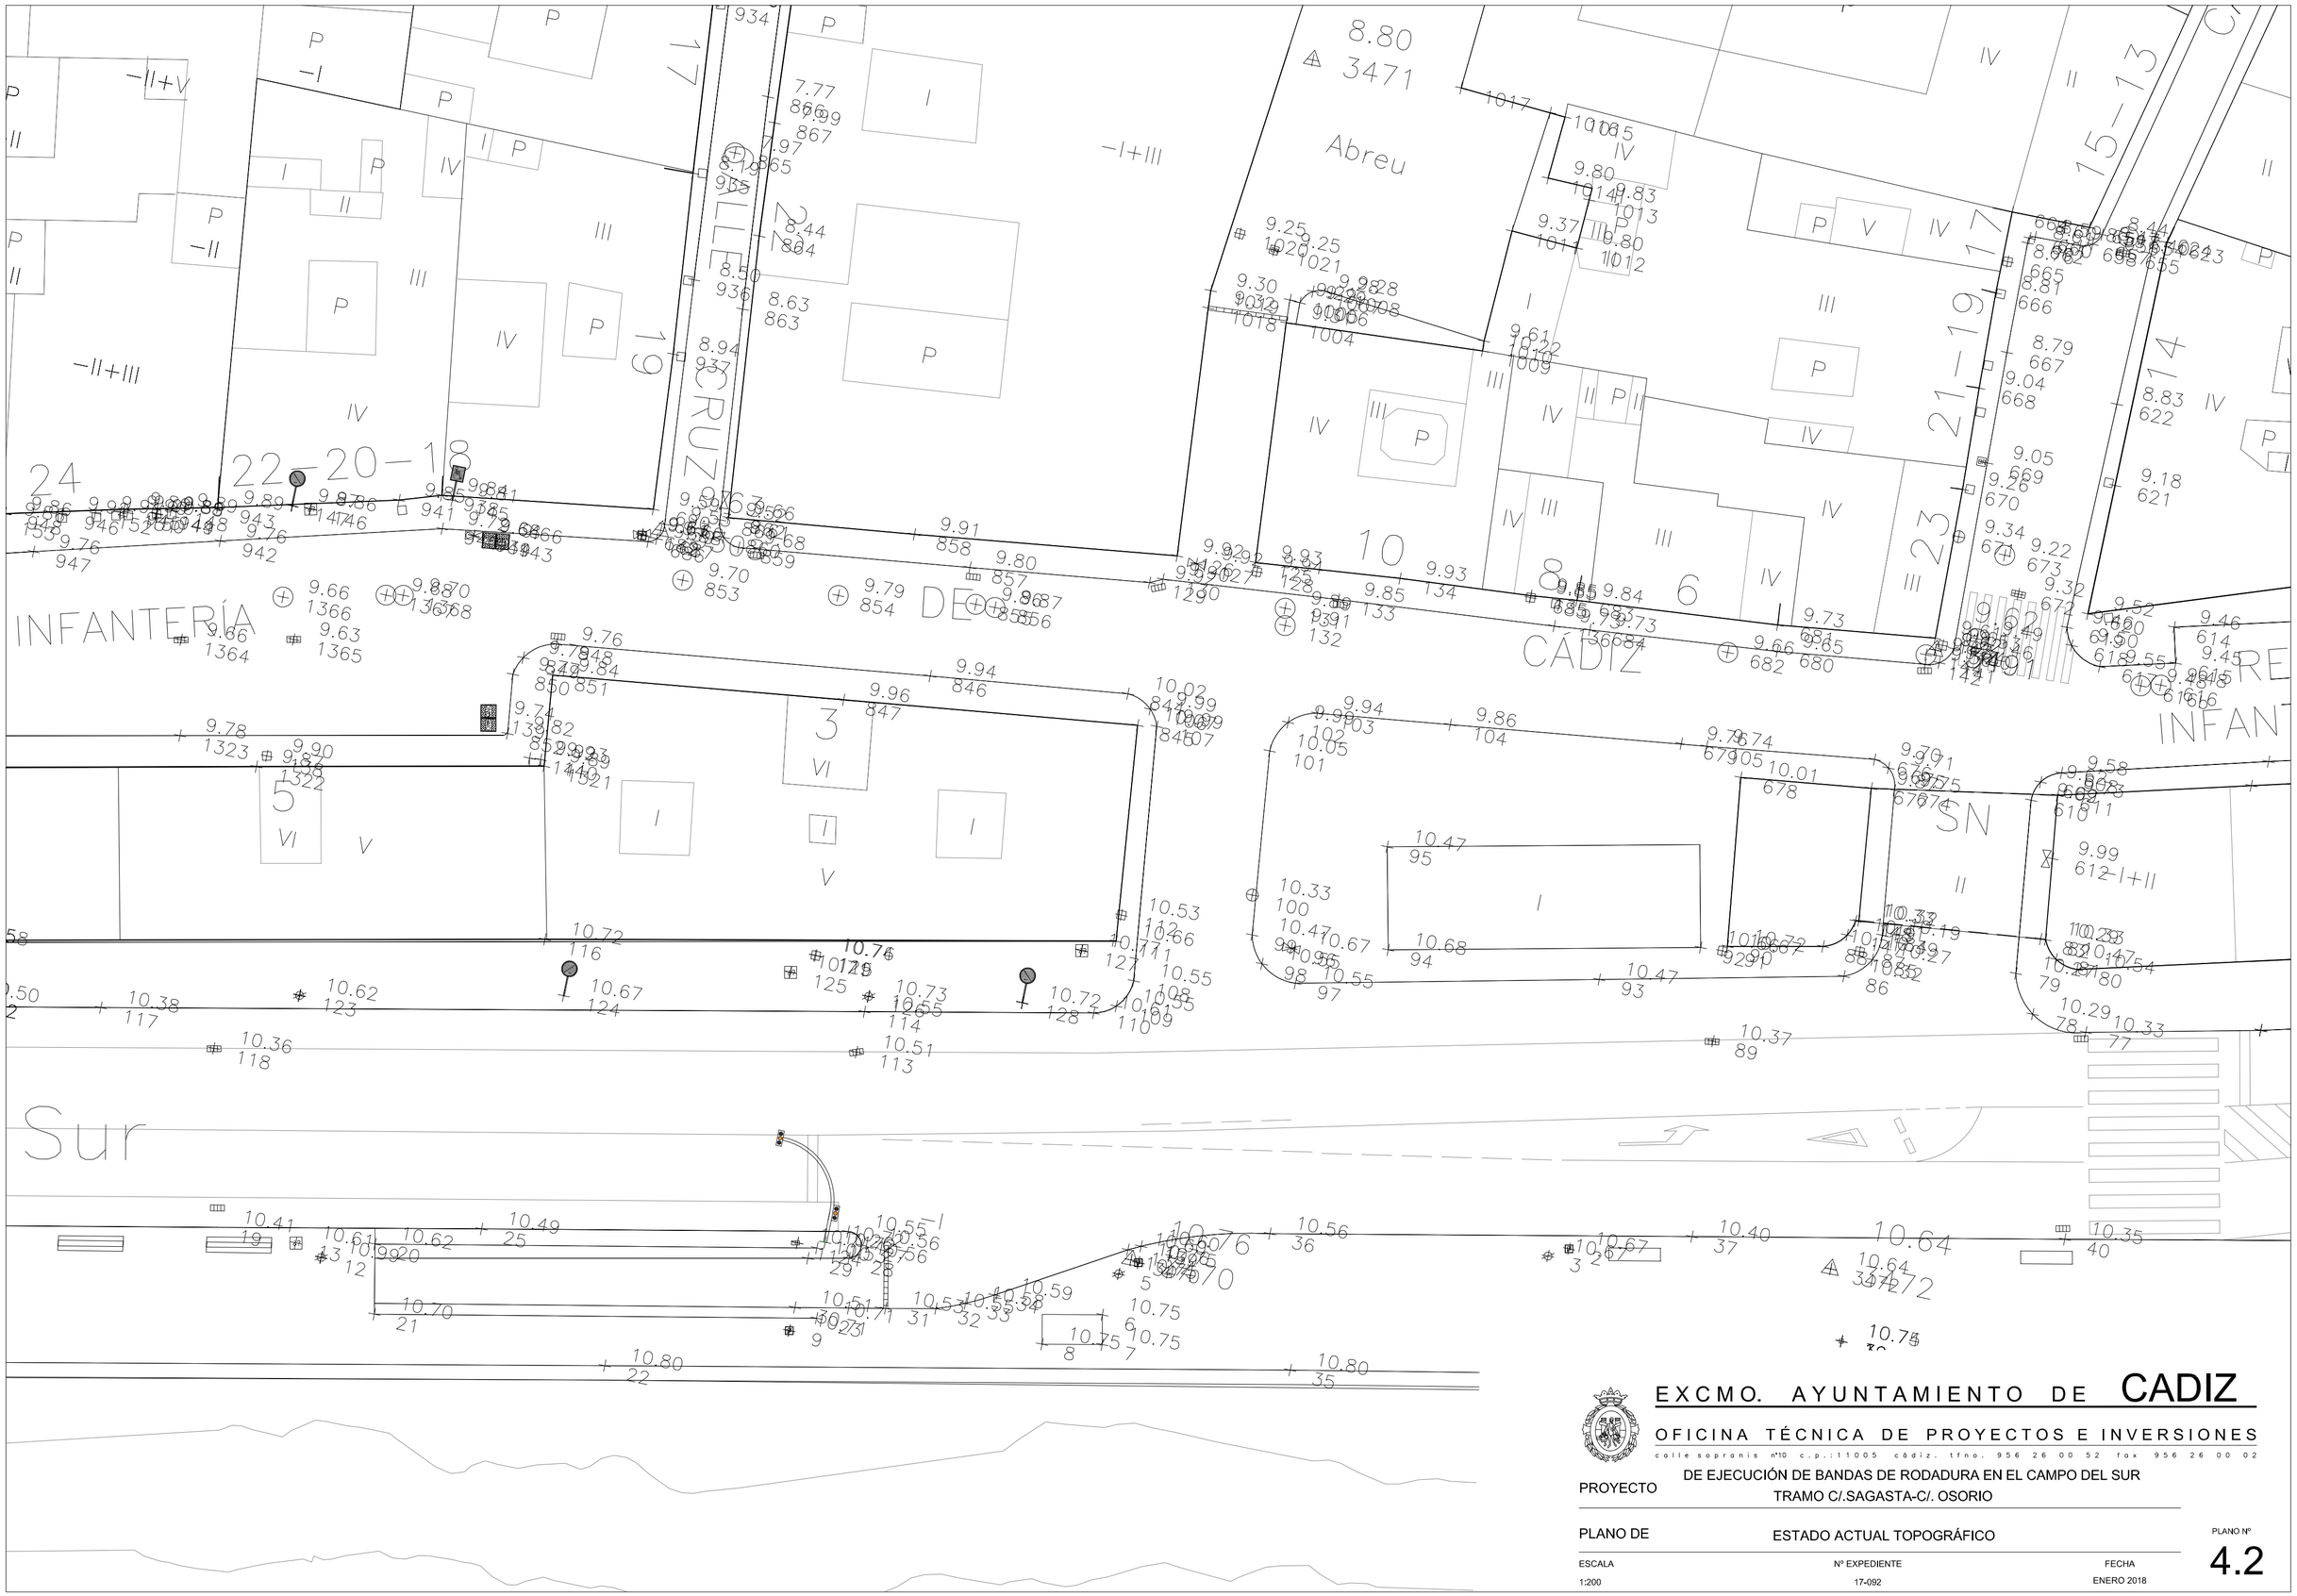

EXCMO. AYUNTAMIENTO DE CADIZ

OFICINA TÉCNICA DE PROYECTOS E INVERSIONES

calle sopranis nº10 c.p.:11005 cádiz. tfno. 956 26 00 52 fax 956 26 00 02

PROYECTO	DE EJECUCIÓN DE BANDAS DE RODADURA EN EL CAMPO DEL SUR TRAMO C/.SAGASTA-C/. OSORIO	
PLANO DE	ESTADO ACTUAL TOPOGRÁFICO	PLANO Nº 4.2
ESCALA 1:200	Nº EXPEDIENTE 17-092	FECHA ENERO 2018

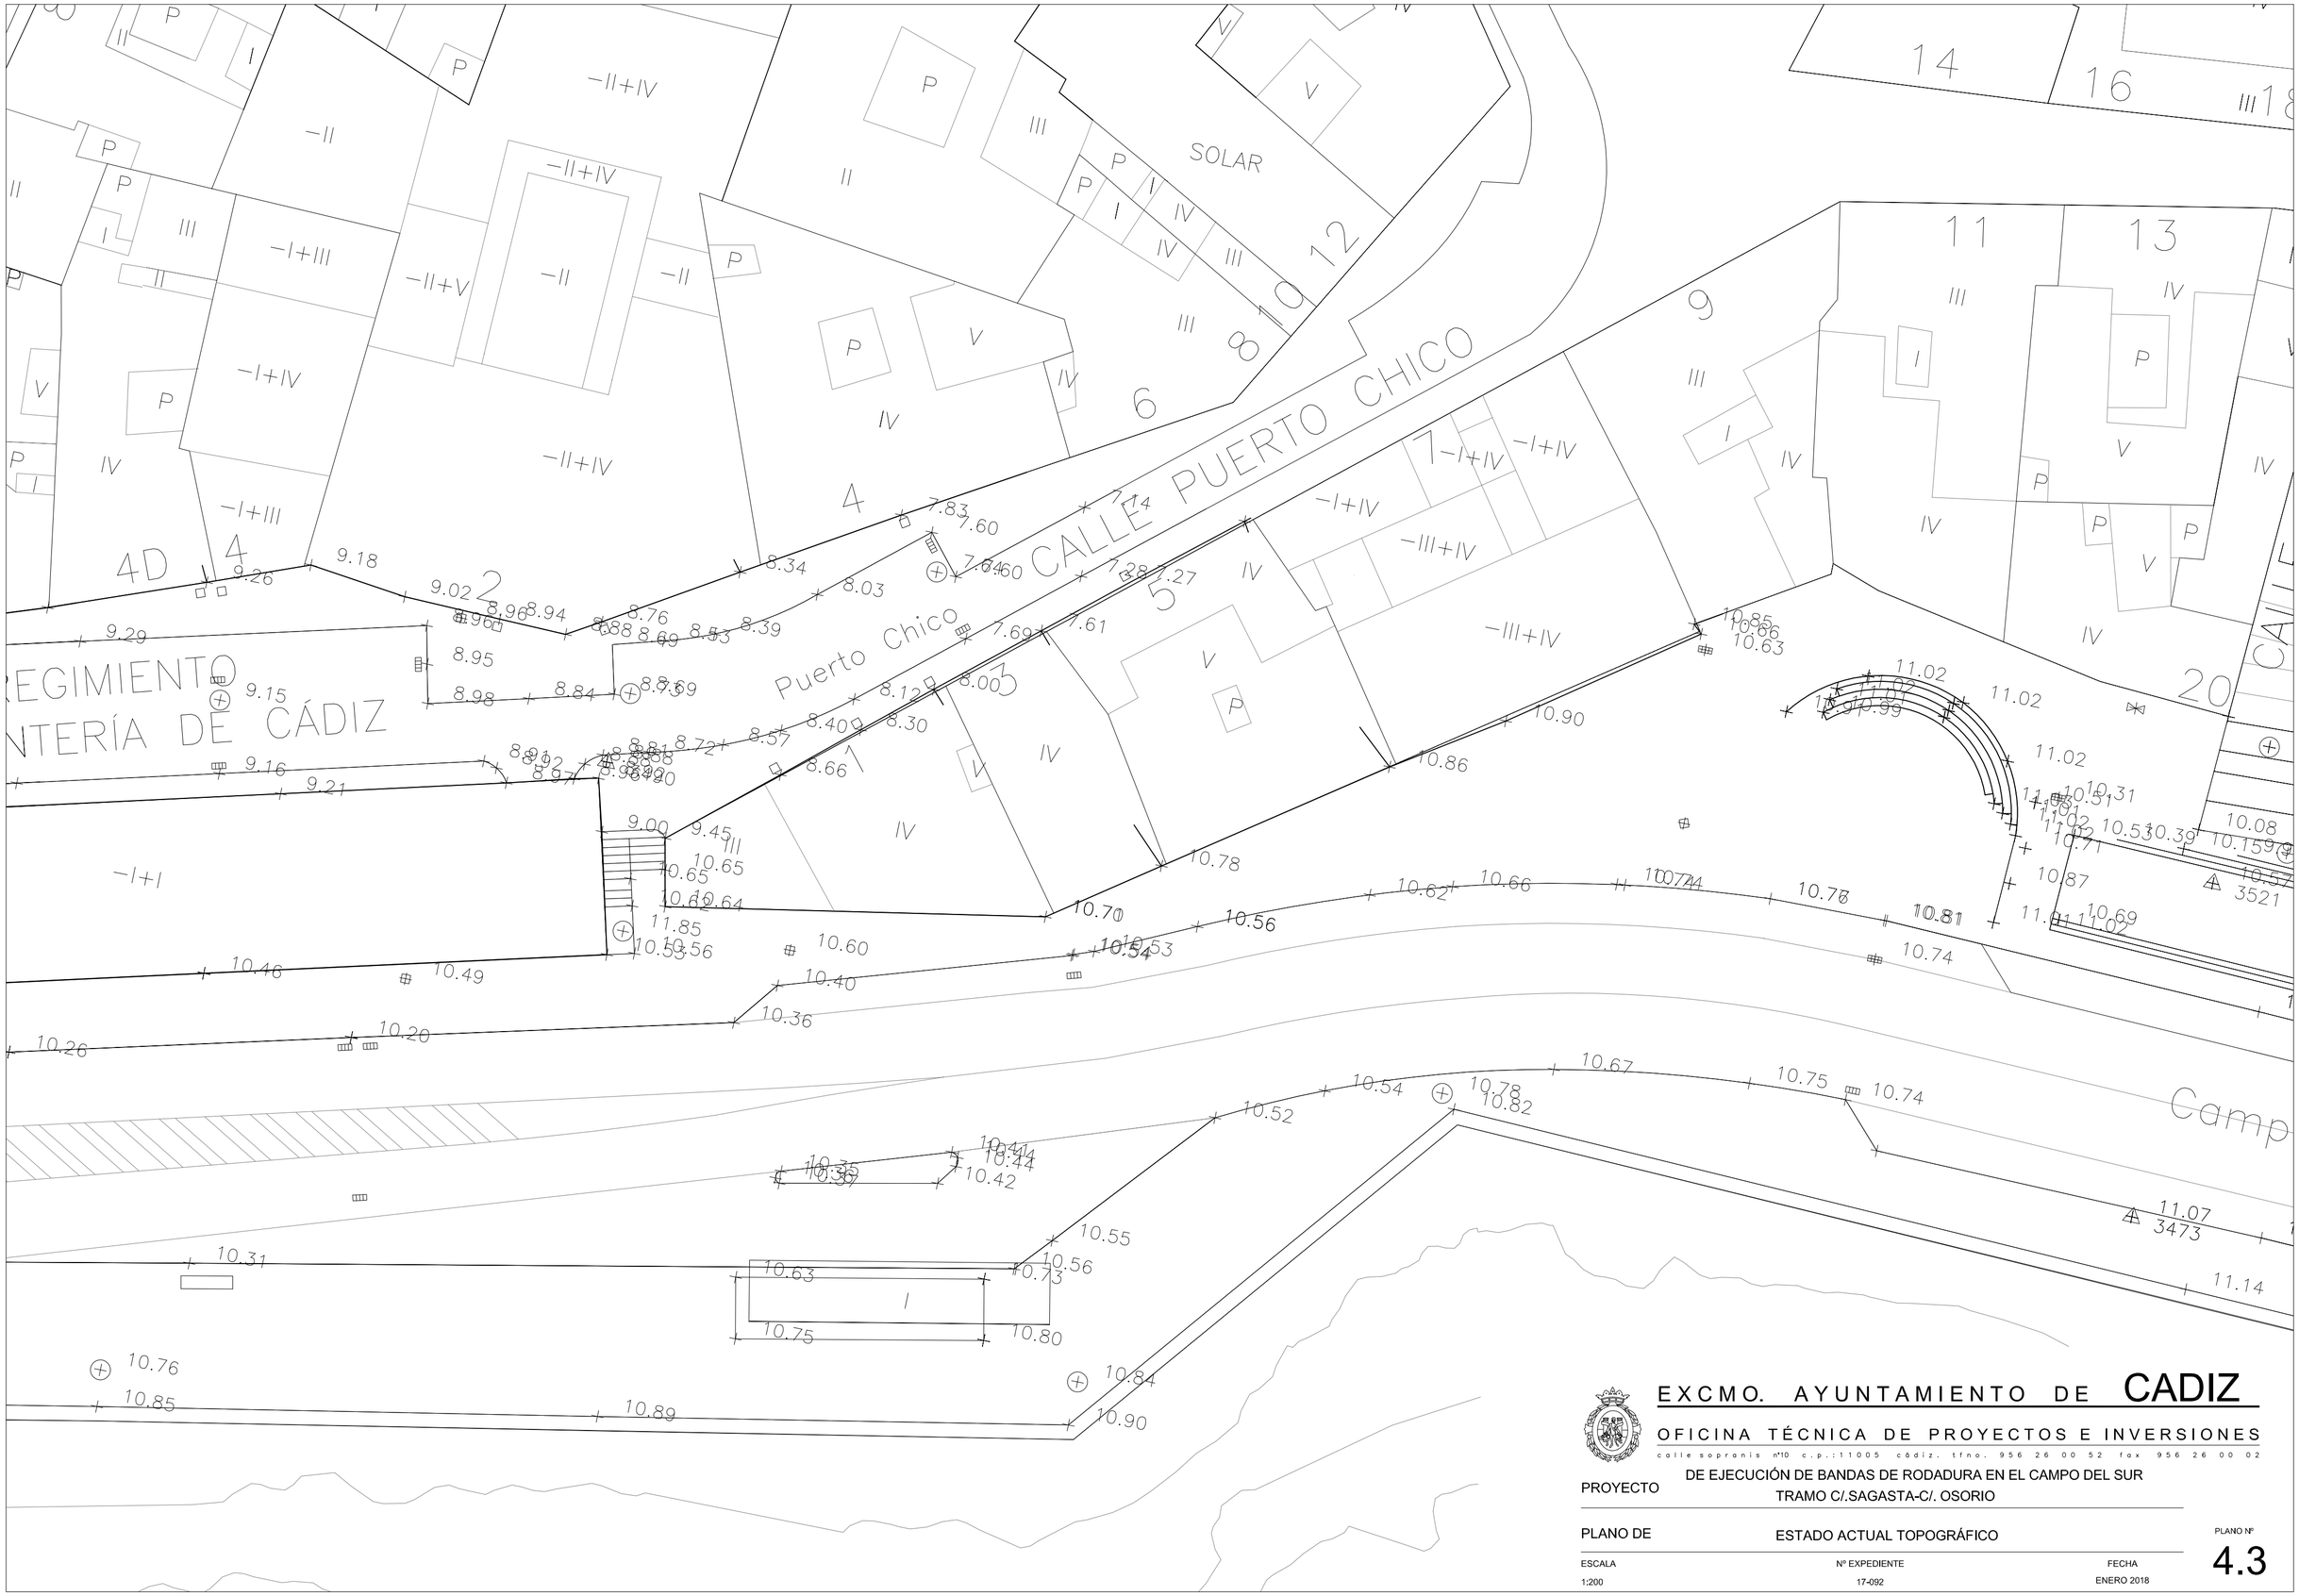

EXCMO. AYUNTAMIENTO DE **CADIZ**

OFICINA TÉCNICA DE PROYECTOS E INVERSIONES

calle sopranis nº10 c.p.:11005 cádiz. tfno. 956 26 00 52 fax 956 26 00 02

PROYECTO	DE EJECUCIÓN DE BANDAS DE RODADURA EN EL CAMPO DEL SUR TRAMO C/.SAGASTA-C/. OSORIO
PLANO DE	ESTADO ACTUAL TOPOGRÁFICO

ESCALA	Nº EXPEDIENTE	FECHA	PLANO Nº
1:200	17-092	ENERO 2018	4.3

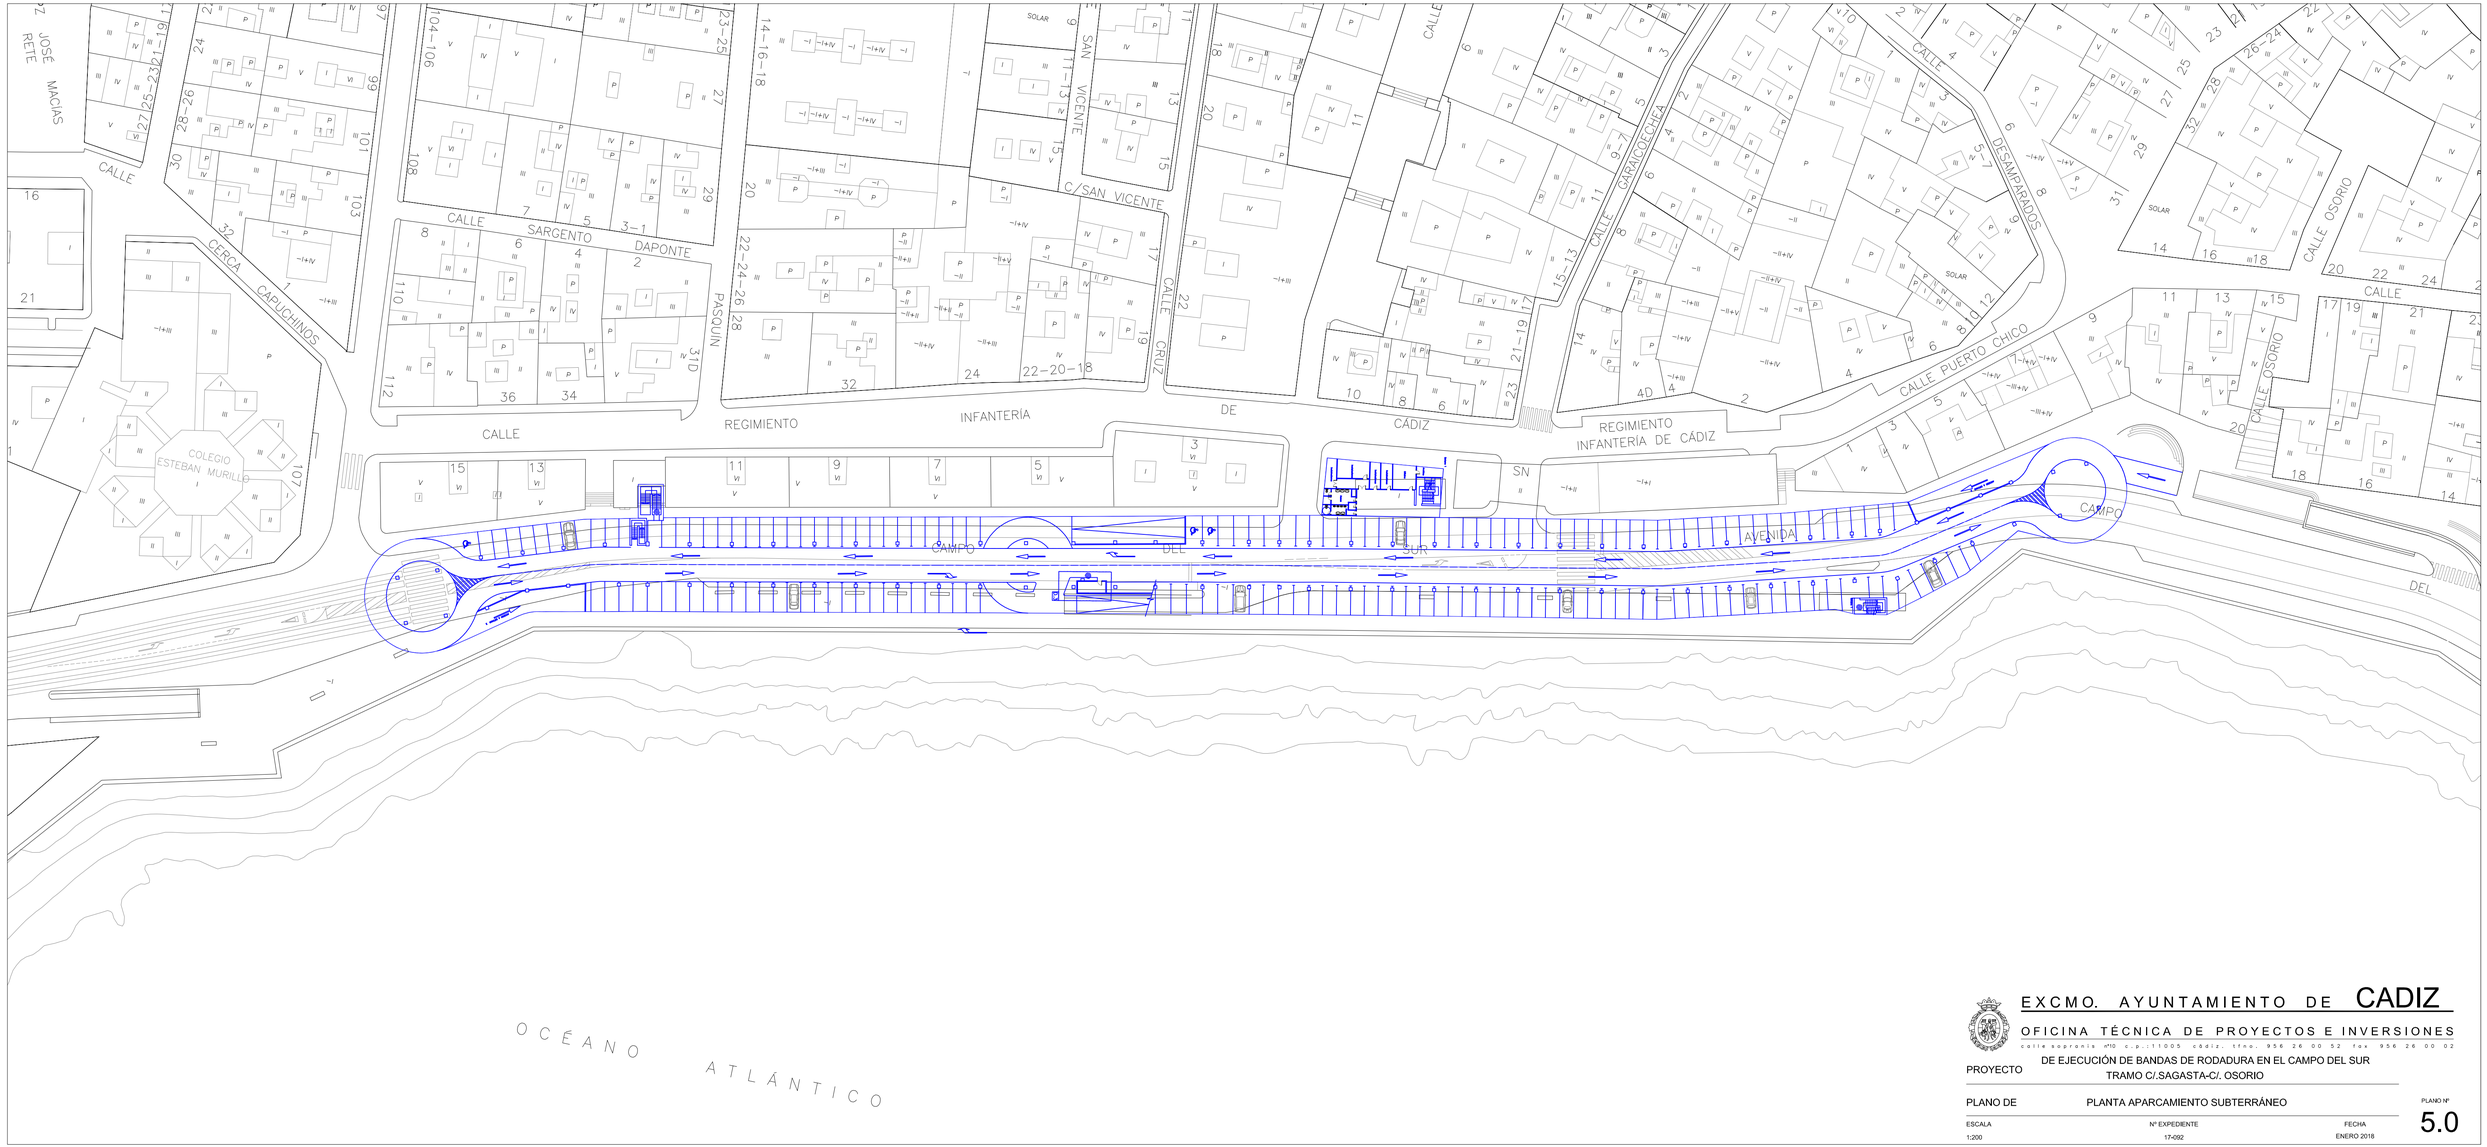

EXCMO. AYUNTAMIENTO DE CADIZ

OFICINA TÉCNICA DE PROYECTOS E INVERSIONES

calle sopranis nº10 c.p.:11005 cádiz. tfno. 956 26 00 52 fax 956 26 00 02

PROYECTO	DE EJECUCIÓN DE BANDAS DE RODADURA EN EL CAMPO DEL SUR TRAMO C/.SAGASTA-C/. OSORIO	
PLANO DE	PLANTA APARCAMIENTO SUBTERRÁNEO	PLANO Nº
ESCALA 1:200	Nº EXPEDIENTE 17-092	FECHA ENERO 2018

5.0

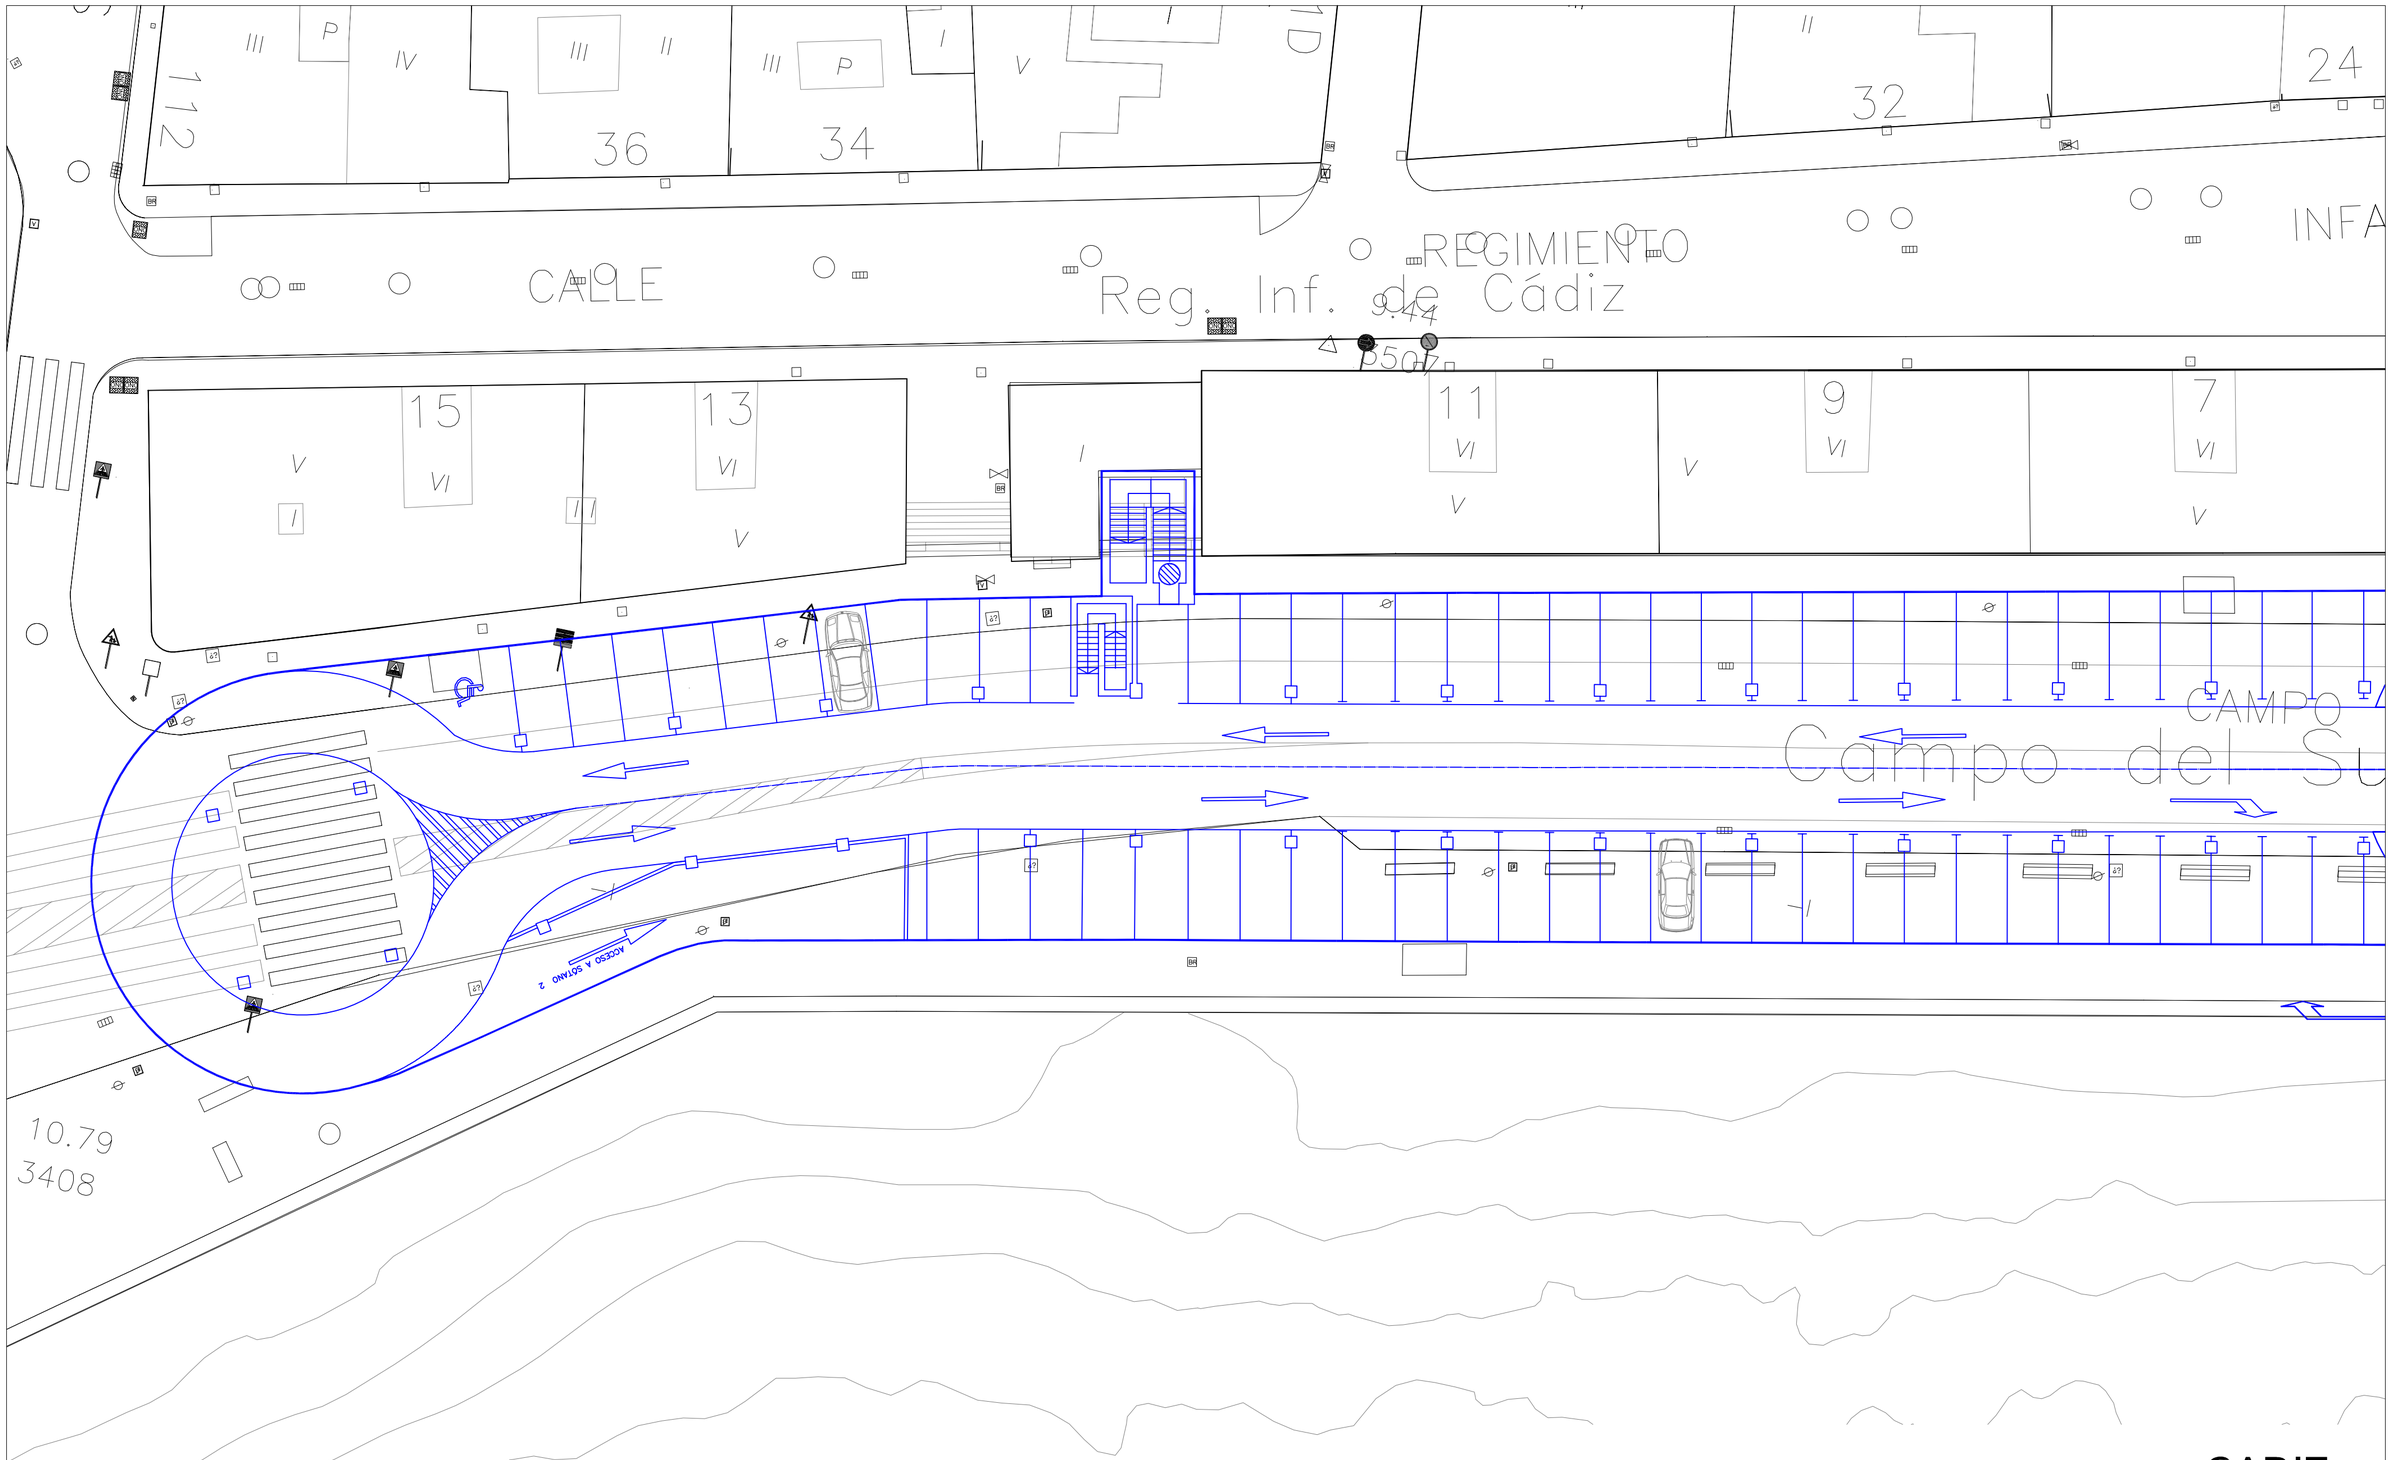

EXCMO. AYUNTAMIENTO DE CADIZ

OFICINA TÉCNICA DE PROYECTOS E INVERSIONES

calle sopranis nº10 c.p.:11005 cádiz. tfno. 956 26 00 52 fax 956 26 00 02

PROYECTO: DE EJECUCIÓN DE BANDAS DE RODADURA EN EL CAMPO DEL SUR
TRAMO C/.SAGASTA-C/. OSORIO

PLANO DE: PLANTA APARCAMIENTO SUBTERRÁNEO

PLANO Nº: 5.1

ESCALA	Nº EXPEDIENTE	FECHA
1:200	17-092	ENERO 2018

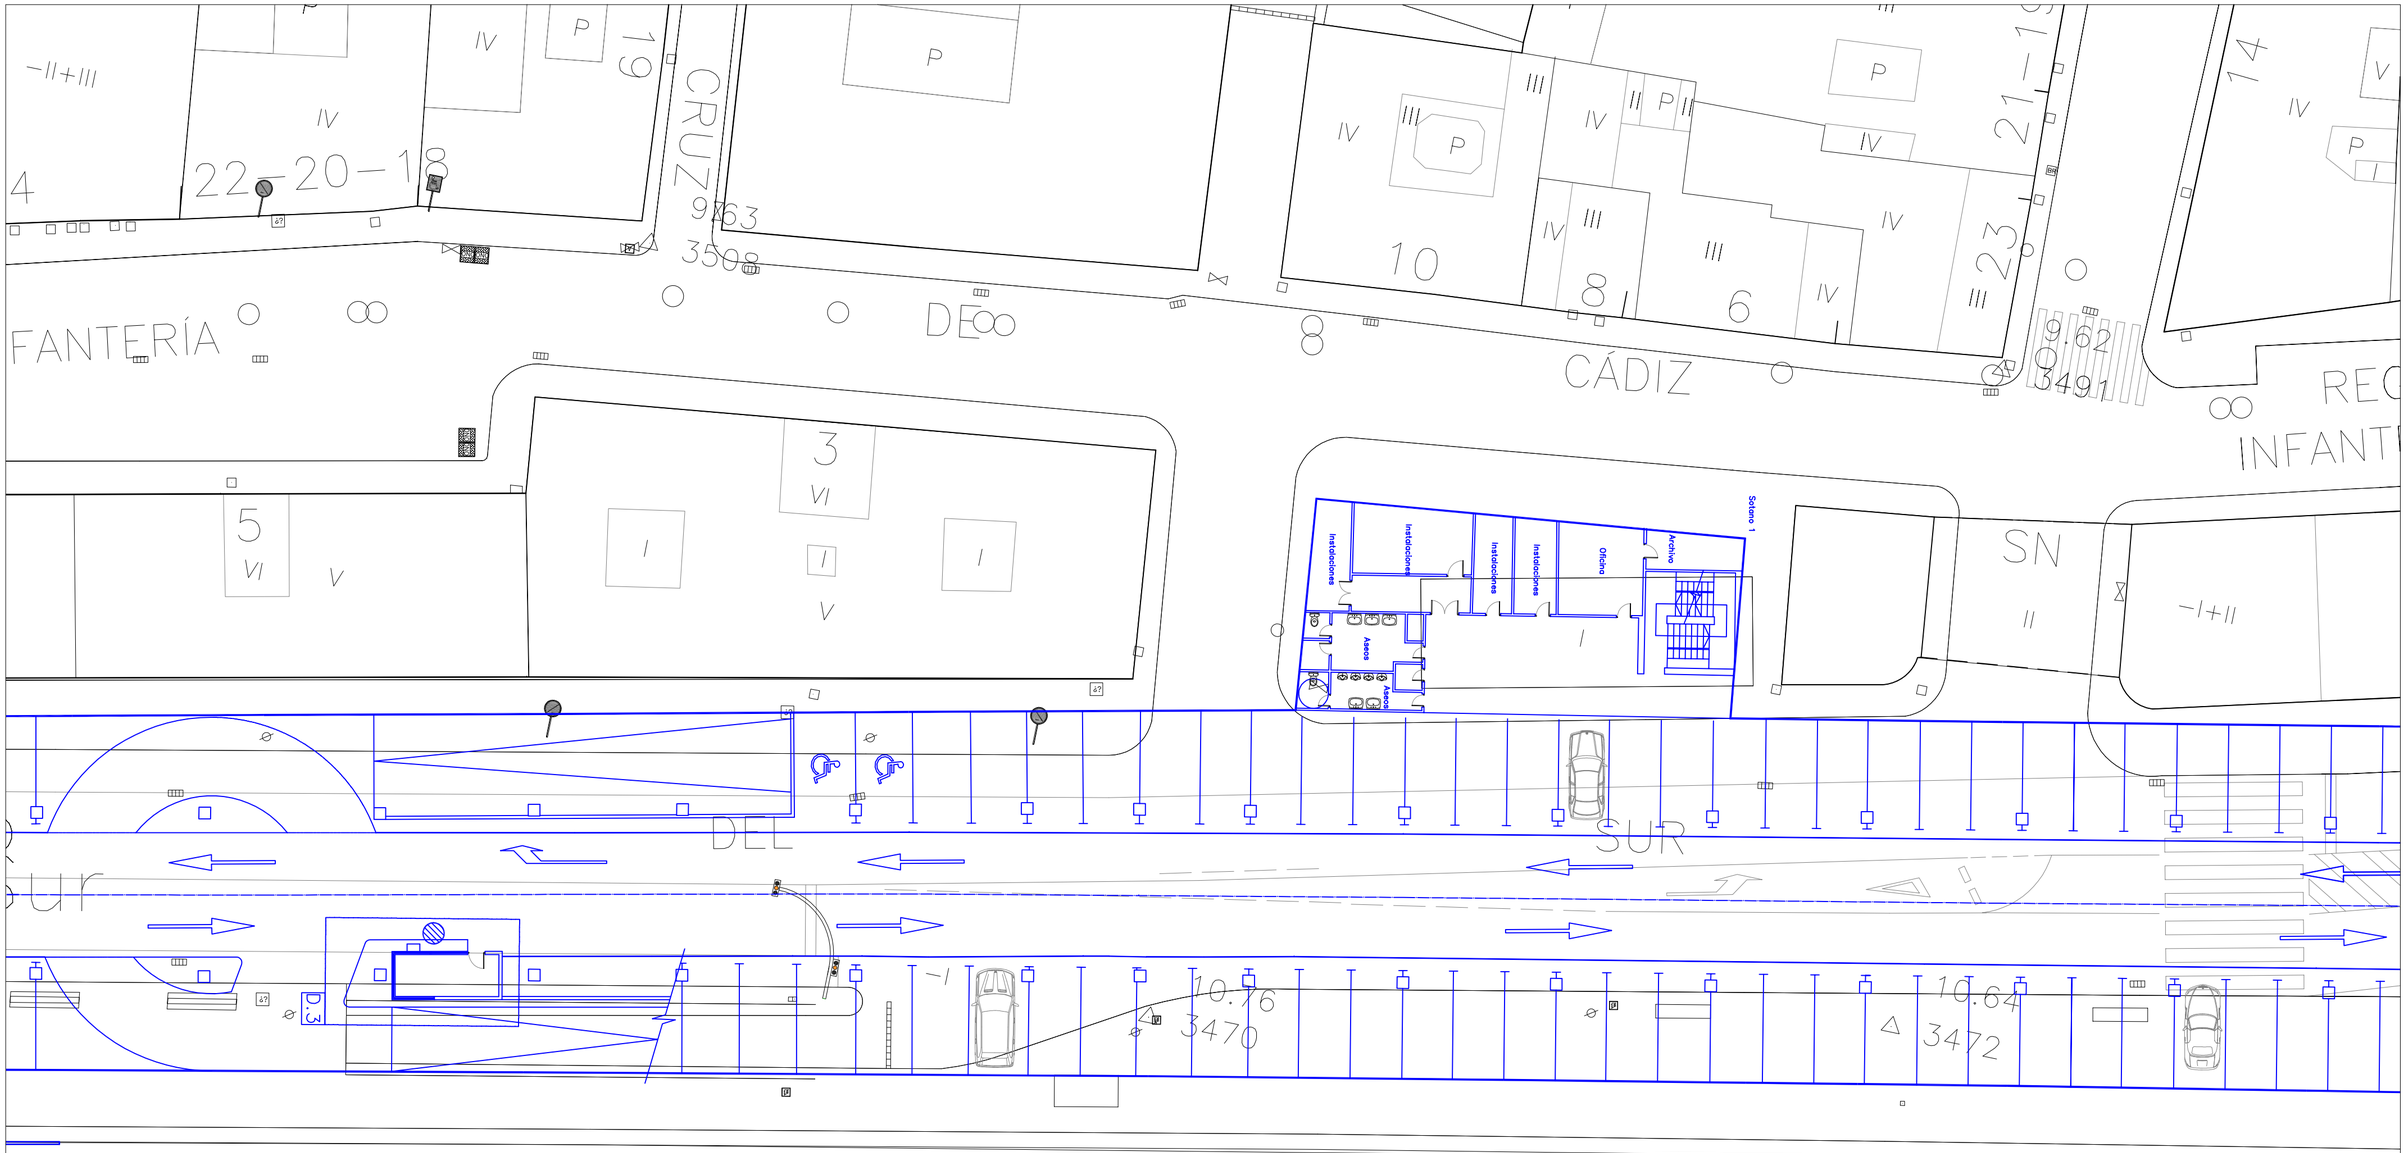

EXCMO. AYUNTAMIENTO DE CADIZ

OFICINA TÉCNICA DE PROYECTOS E INVERSIONES

calle sopranis nº10 c.p.:11005 cádiz. tfno. 956 26 00 52 fax 956 26 00 02

PROYECTO	DE EJECUCIÓN DE BANDAS DE RODADURA EN EL CAMPO DEL SUR TRAMO C/.SAGASTA-C/. OSORIO	
PLANO DE	PLANTA APARCAMIENTO SUBTERRÁNEO	PLANO Nº 5.2
ESCALA 1:200	Nº EXPEDIENTE 17-092	FECHA ENERO 2018

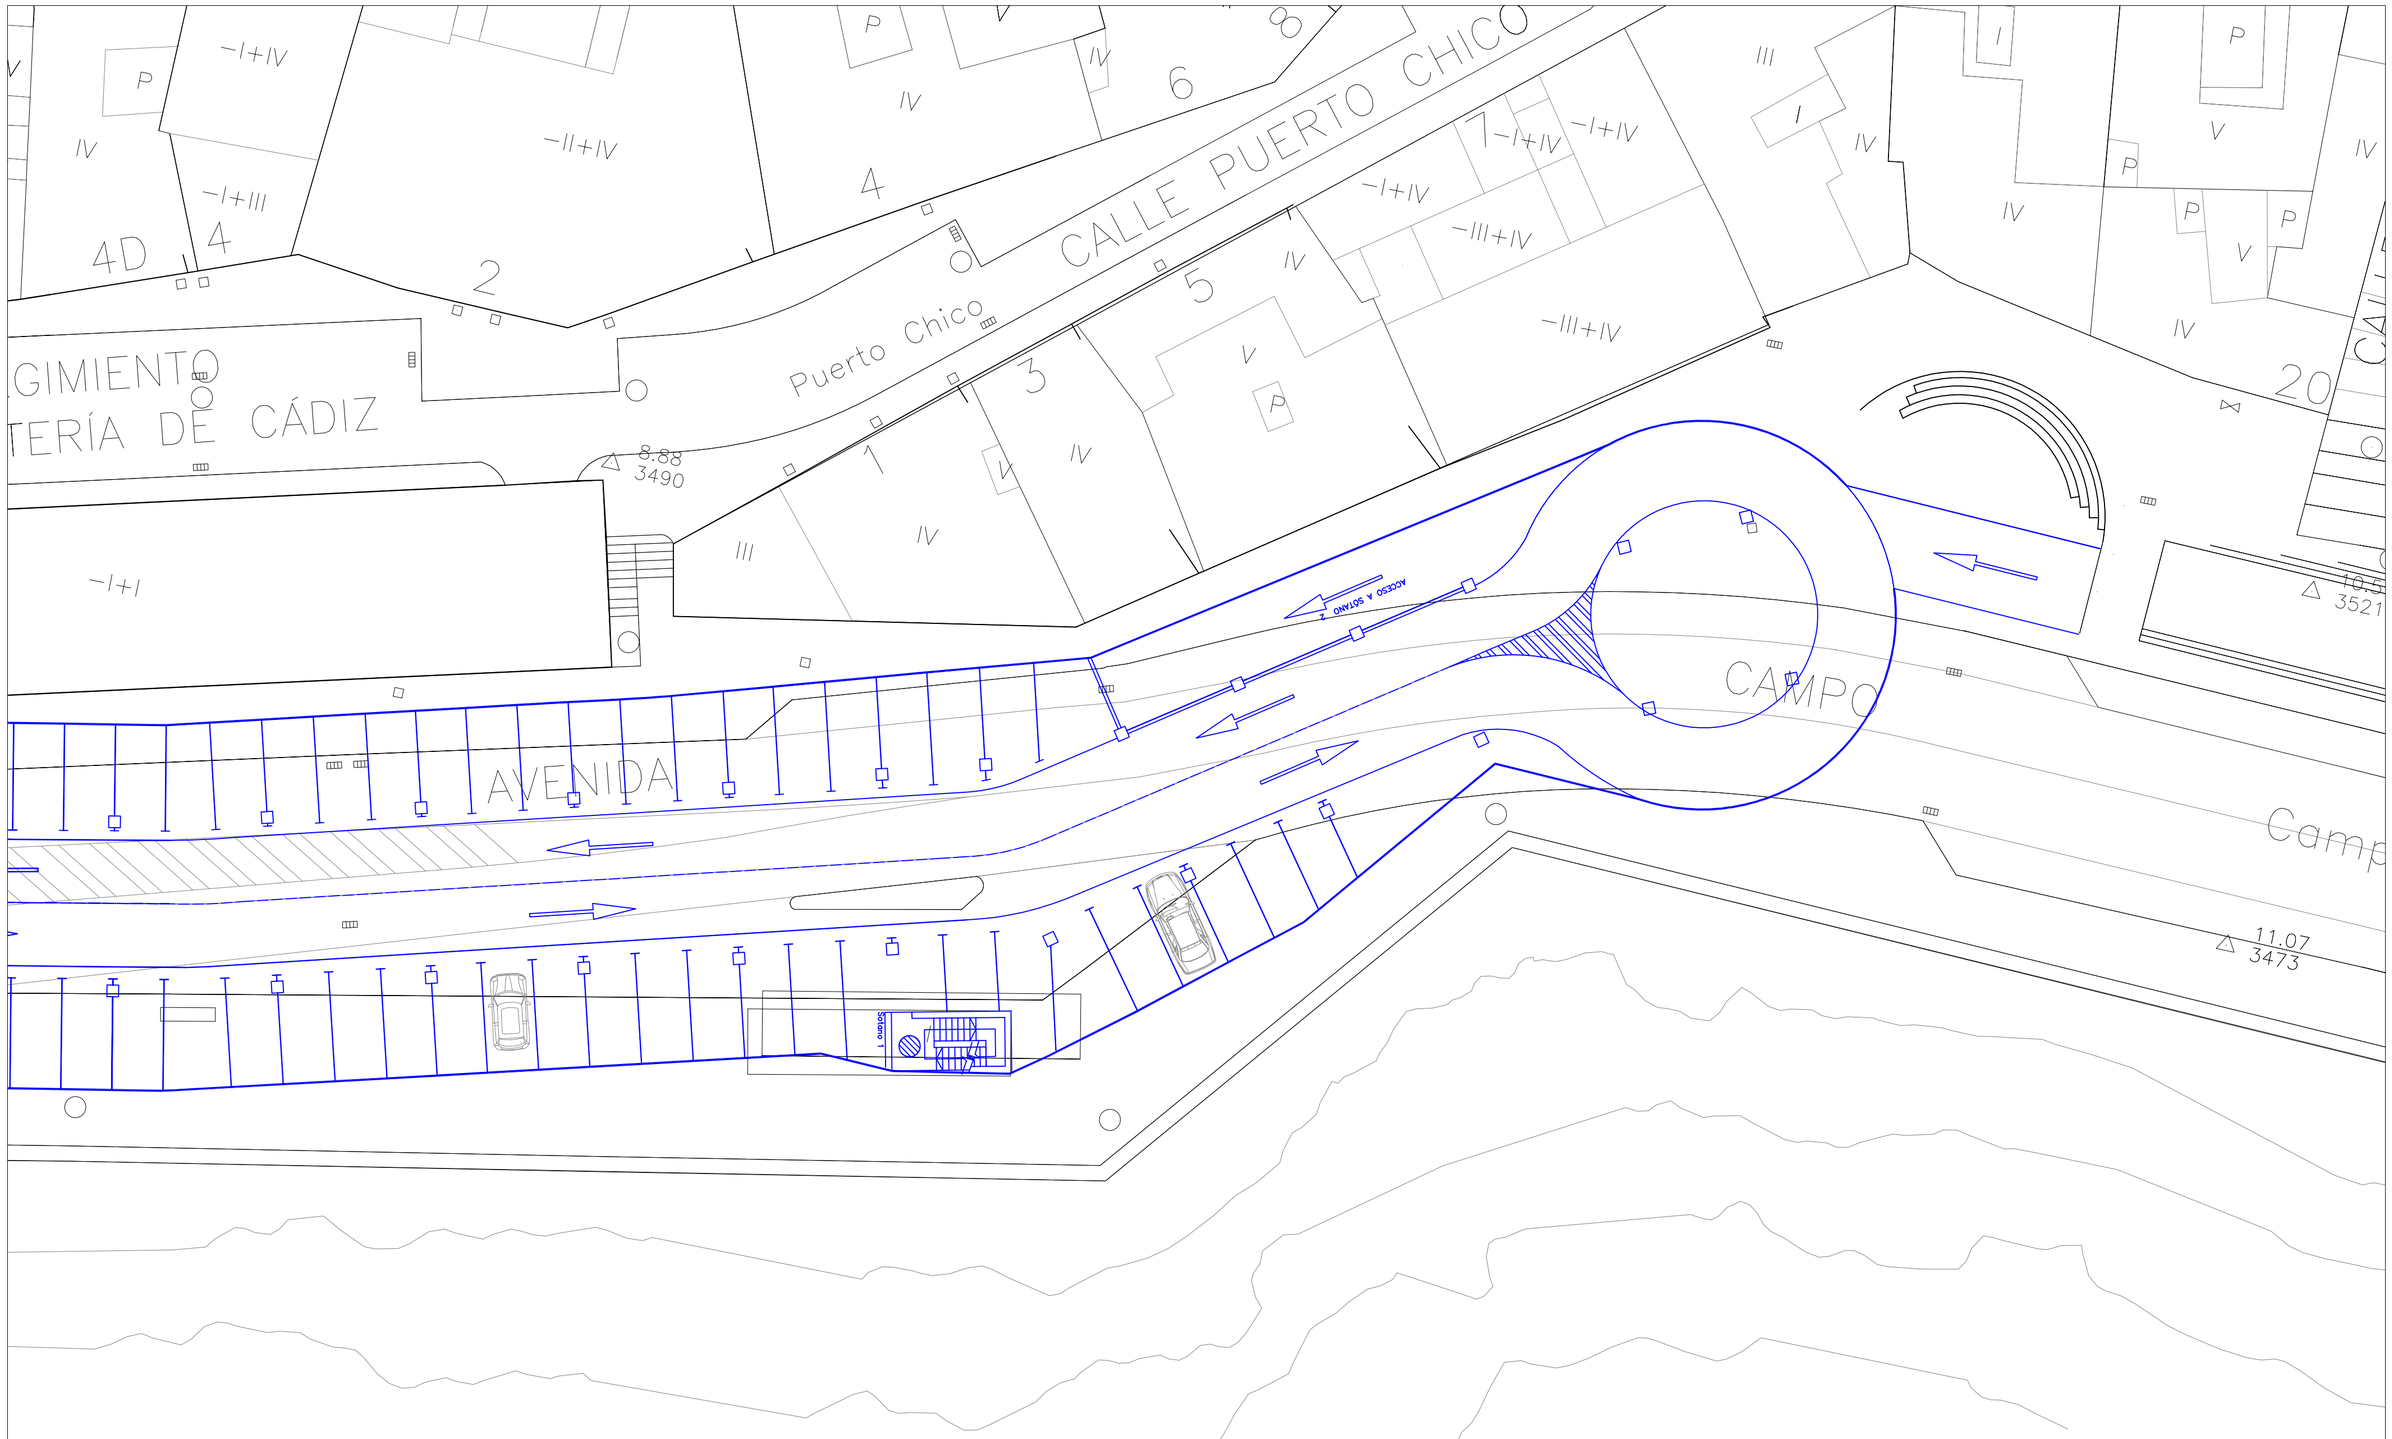

EXCMO. AYUNTAMIENTO DE CADIZ

OFICINA TÉCNICA DE PROYECTOS E INVERSIONES

calle sopranis nº10 c.p.:11005 cádiz. tfno. 956 26 00 52 fax 956 26 00 02

PROYECTO	DE EJECUCIÓN DE BANDAS DE RODADURA EN EL CAMPO DEL SUR TRAMO C/.SAGASTA-C/. OSORIO	
PLANO DE	PLANTA APARCAMIENTO SUBTERRÁNEO	PLANO Nº 5.3
ESCALA 1:200	Nº EXPEDIENTE 17-092	FECHA ENERO 2018

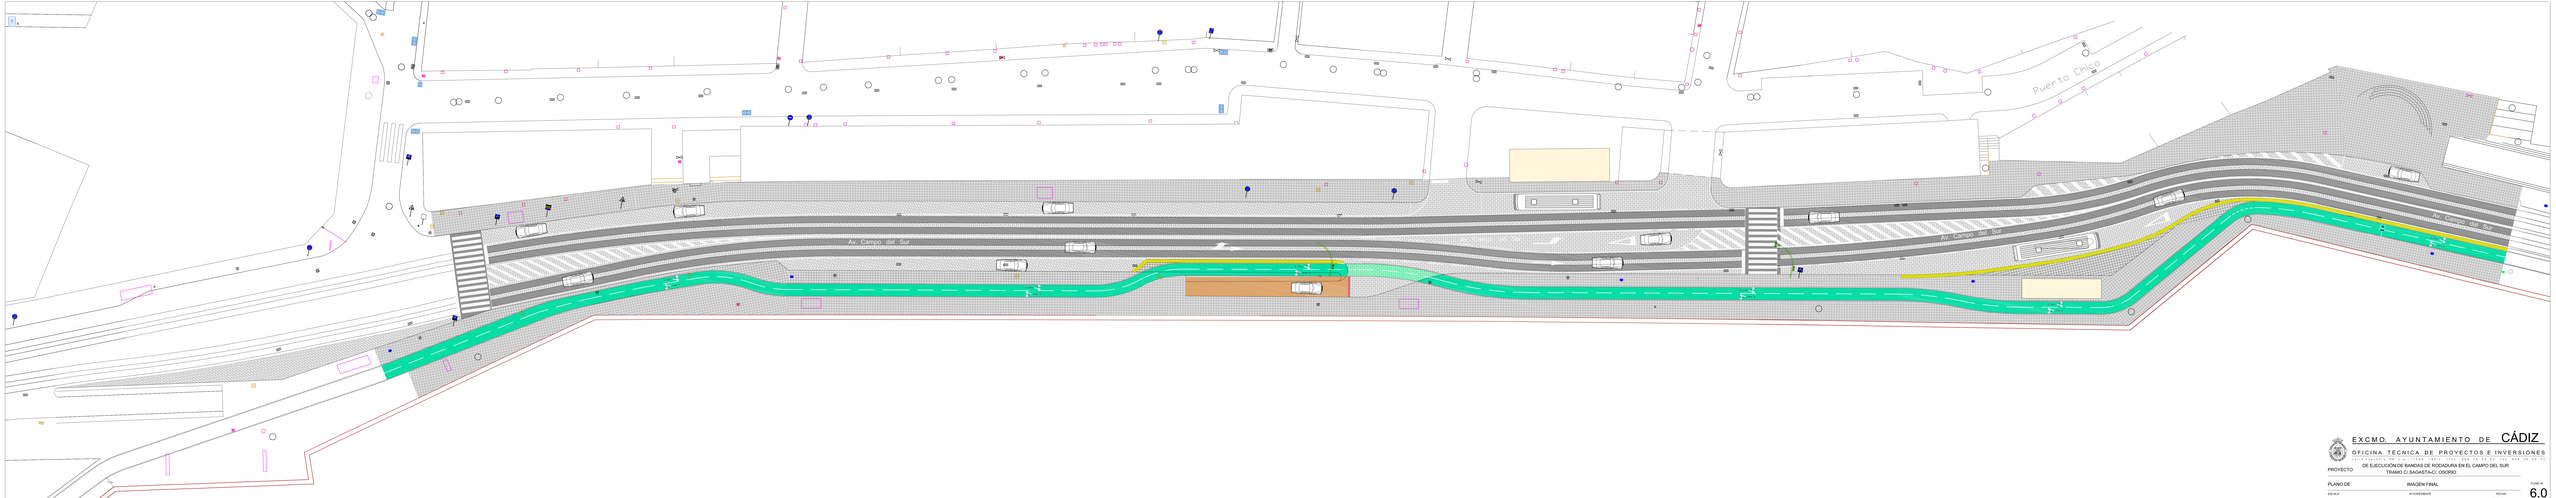

EXCMO. AYUNTAMIENTO DE CÁDIZ

OFICINA TÉCNICA DE PROYECTOS E INVERSIONES

ARQUITECTO JOSÉ MARÍA CUADRADO LOMAS ARQUITECTO TÉCNICO JUAN CARLOS RUIZ SANCHEZ

PROYECTO: DE EJECUCIÓN DE SANDIA DE RODADURA EN EL CAMPO DEL SUR
TRAMO C/ SAGASTA-C/ OSORIO

PLANO DE: IMAGEN FINAL

PLANO Nº: 6.0

ESCALA: 1:200

Nº EXPEDIENTE: 17/282

FECHA: ENERO 2018

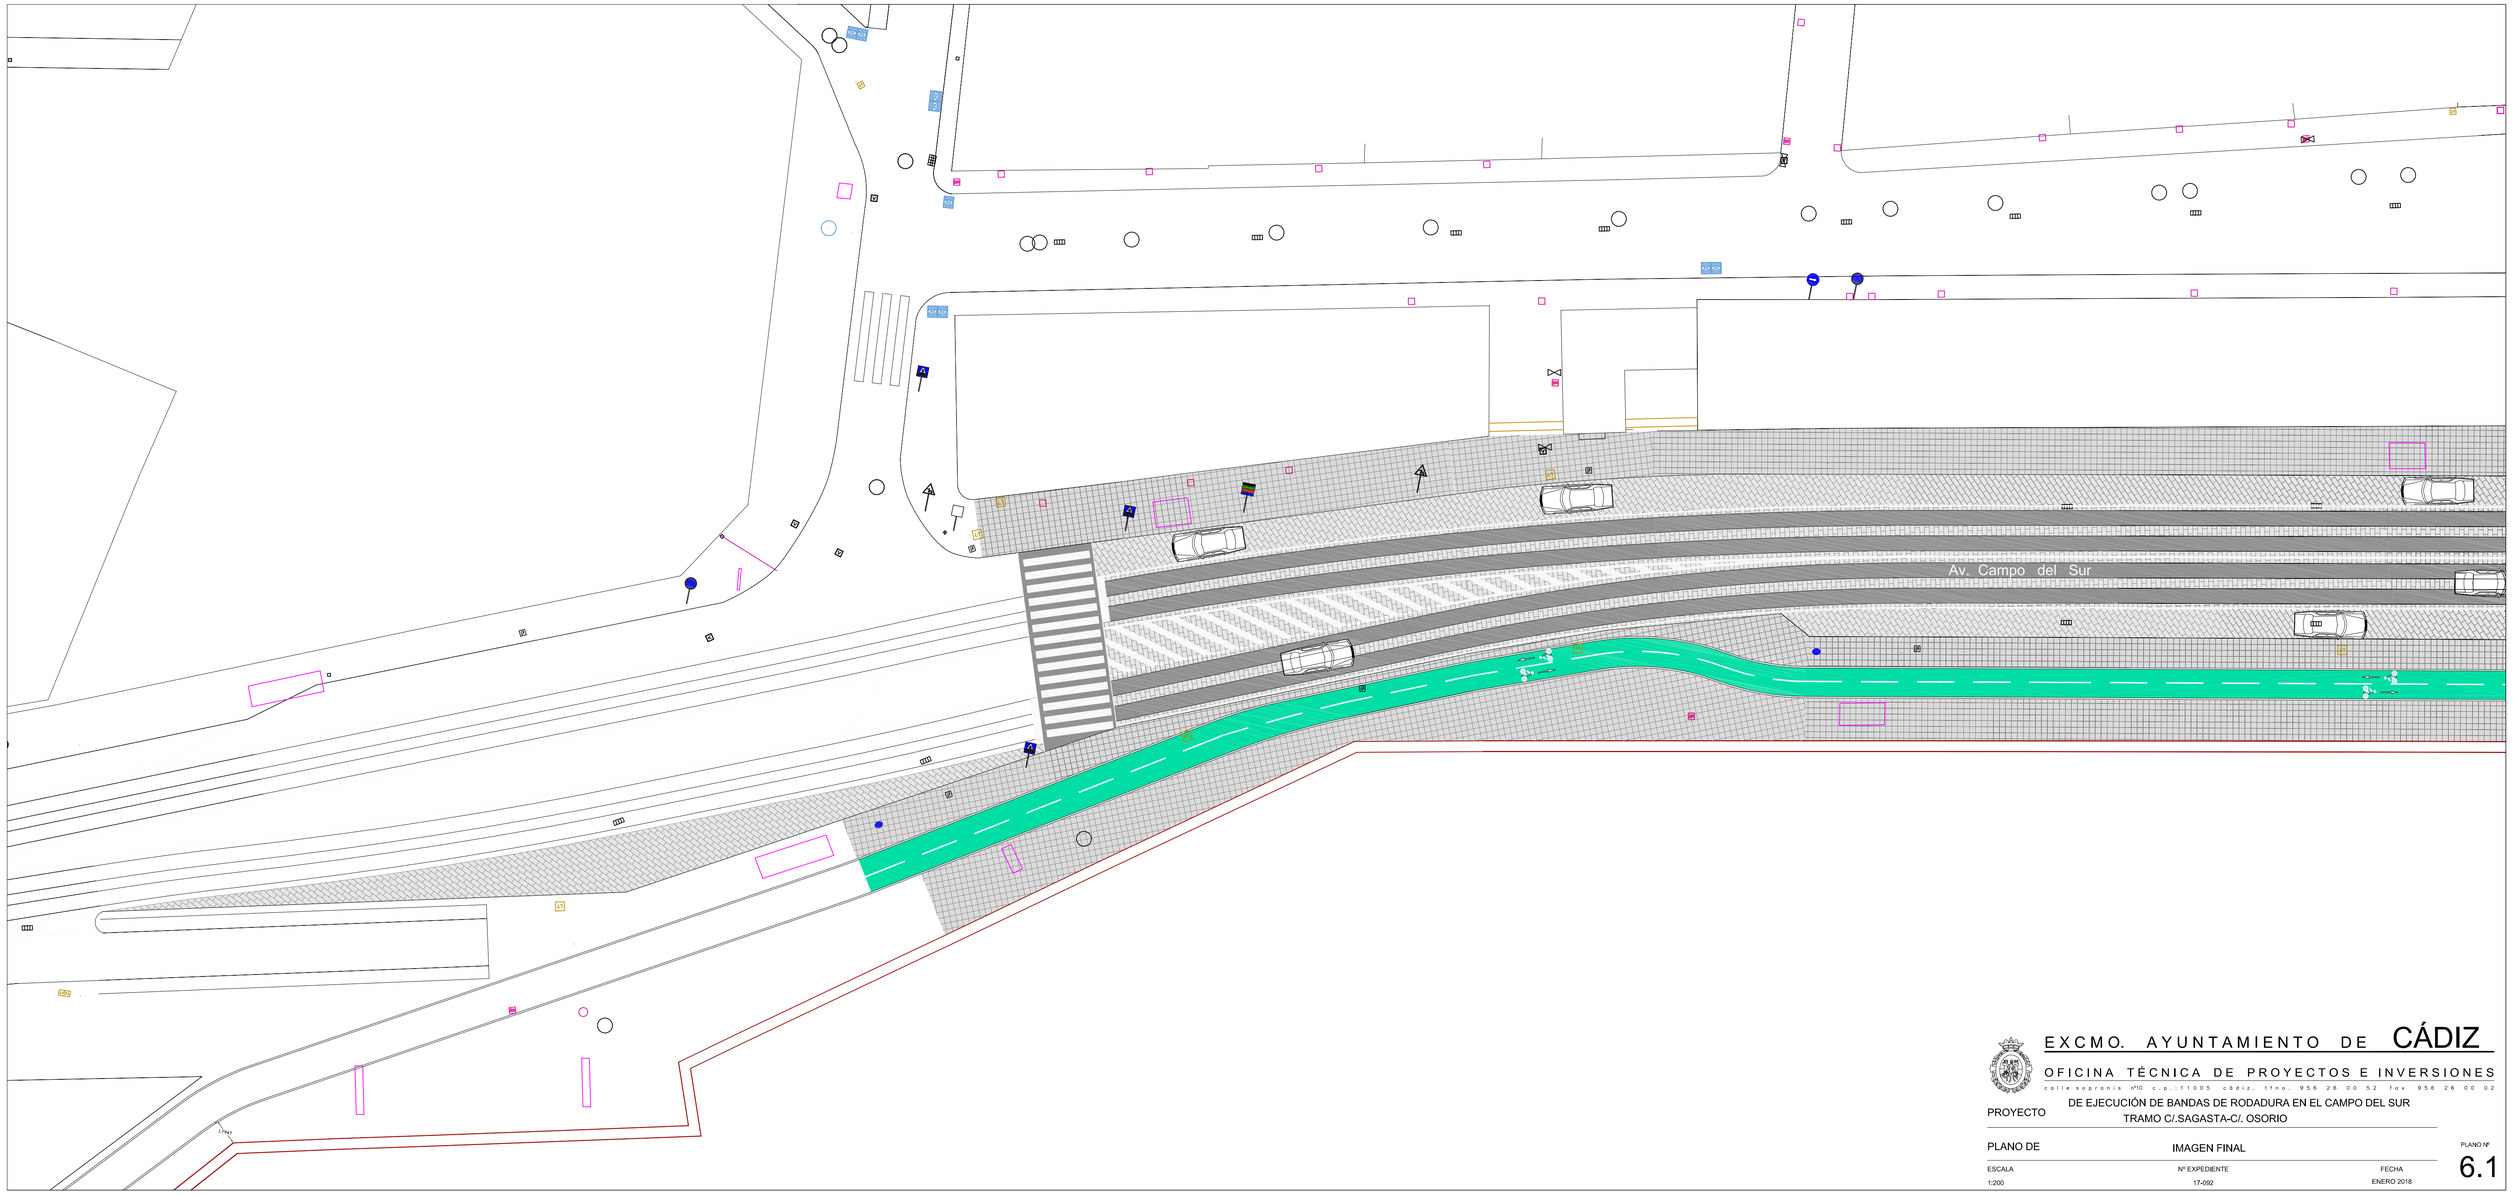

EXCMO. AYUNTAMIENTO DE CÁDIZ

OFICINA TÉCNICA DE PROYECTOS E INVERSIONES

calle sopranis nº10 c.p.:11005 cádiz. tfno. 956 26 00 52 fax 956 26 00 02

PROYECTO: DE EJECUCIÓN DE BANDAS DE RODADURA EN EL CAMPO DEL SUR
TRAMO C/.SAGASTA-C/. OSORIO

PLANO DE: IMAGEN FINAL

PLANO Nº: 6.1

ESCALA	Nº EXPEDIENTE	FECHA
1:200	17-092	ENERO 2018

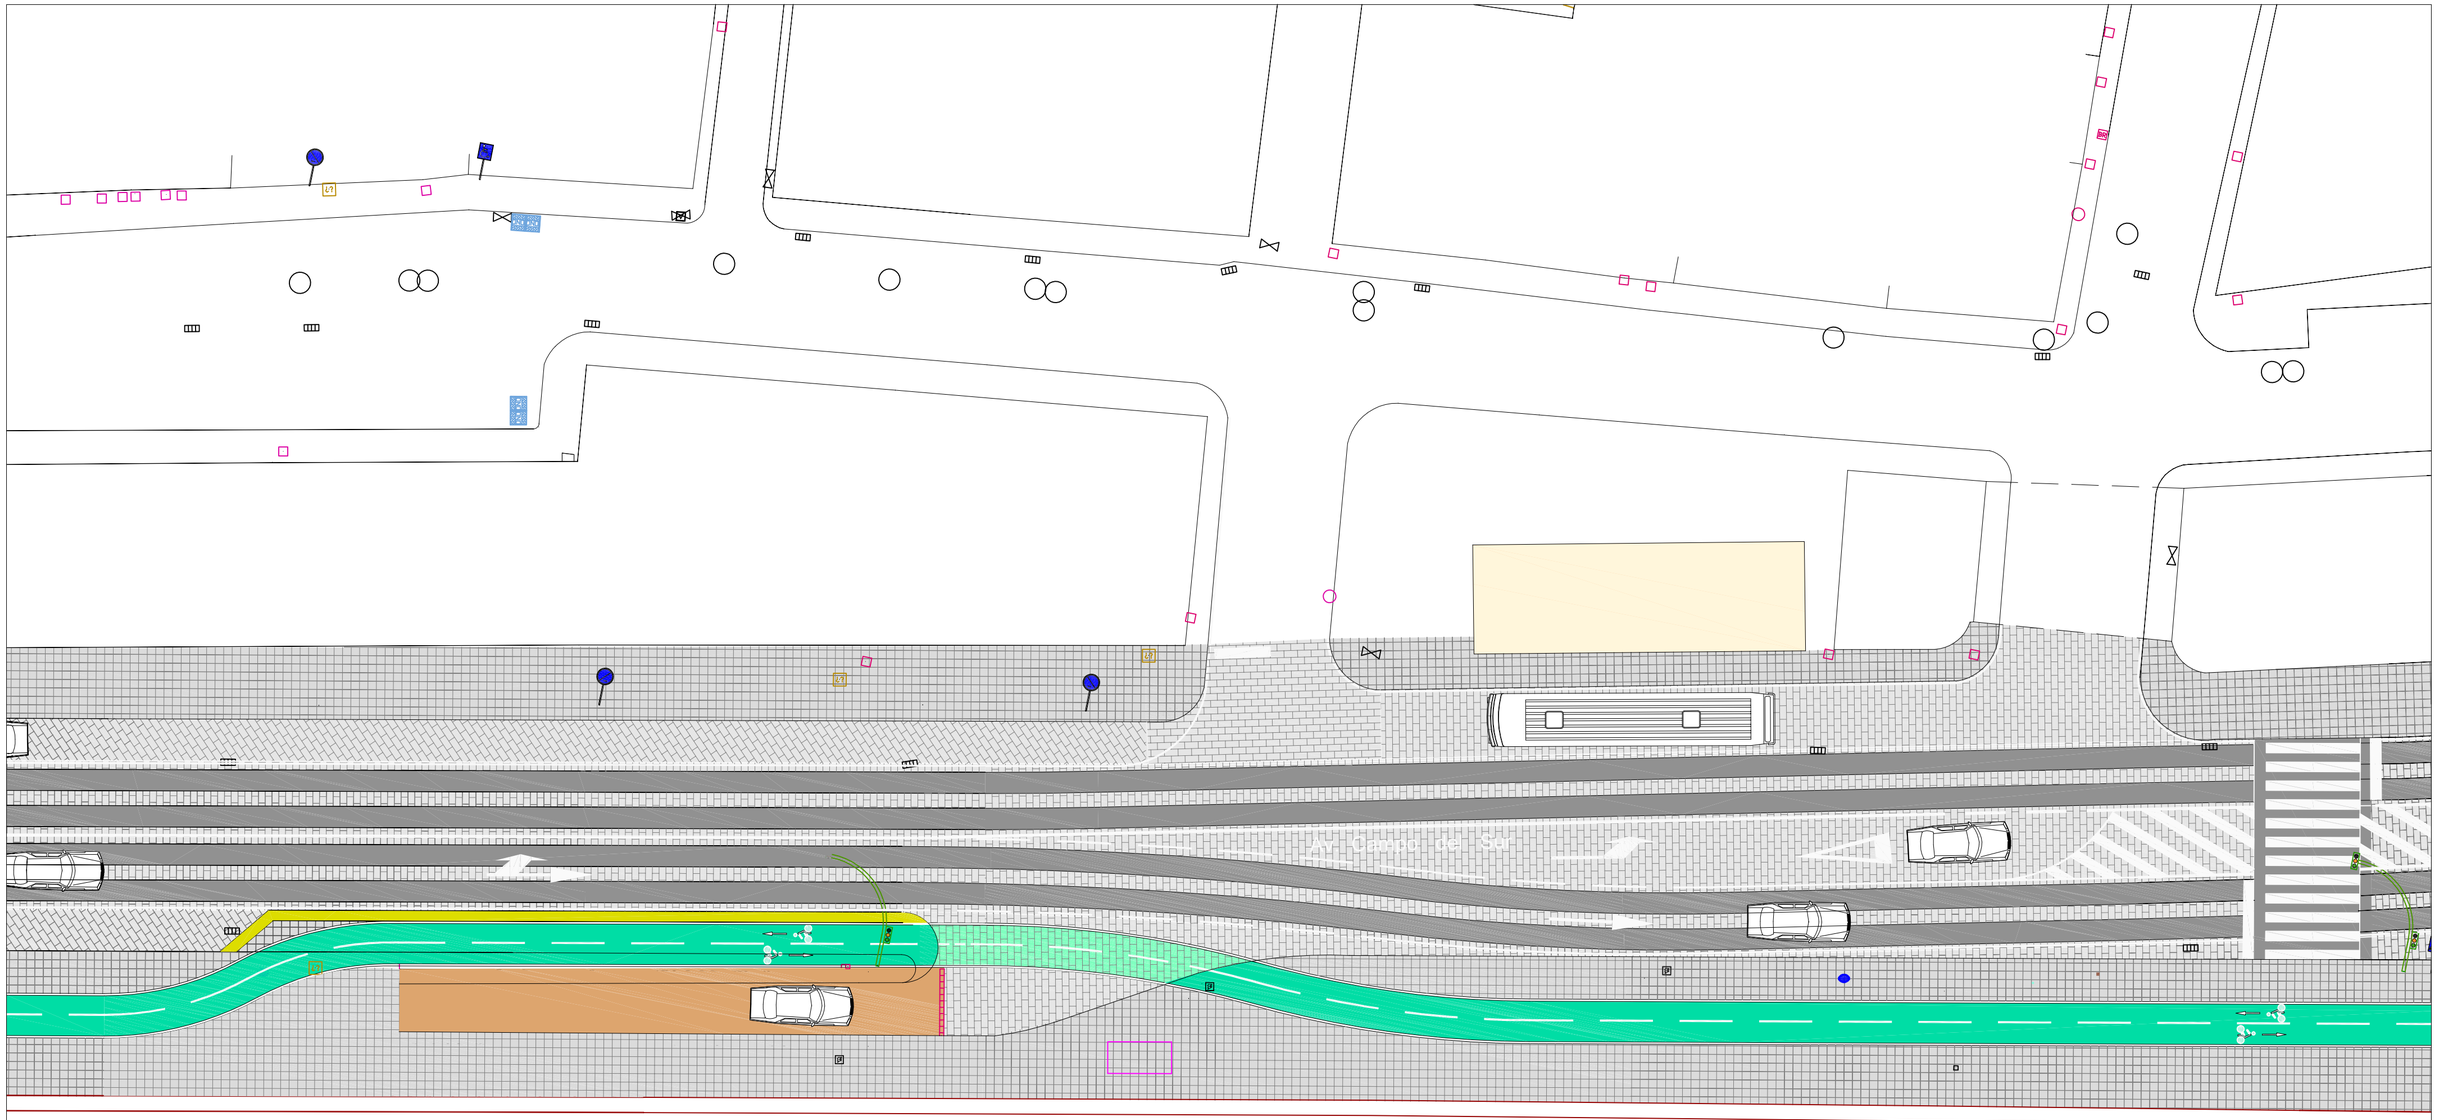

EXCMO. AYUNTAMIENTO DE CÁDIZ

OFICINA TÉCNICA DE PROYECTOS E INVERSIONES

calle sopranis nº10 c.p.:11005 cádiz. tfno. 956 26 00 52 fax 956 26 00 02

PROYECTO: DE EJECUCIÓN DE BANDAS DE RODADURA EN EL CAMPO DEL SUR
TRAMO C/.SAGASTA-C/. OSORIO

PLANO DE: IMAGEN FINAL

PLANO Nº: 6.2

ESCALA	Nº EXPEDIENTE	FECHA
1:200	17-092	ENERO 2018

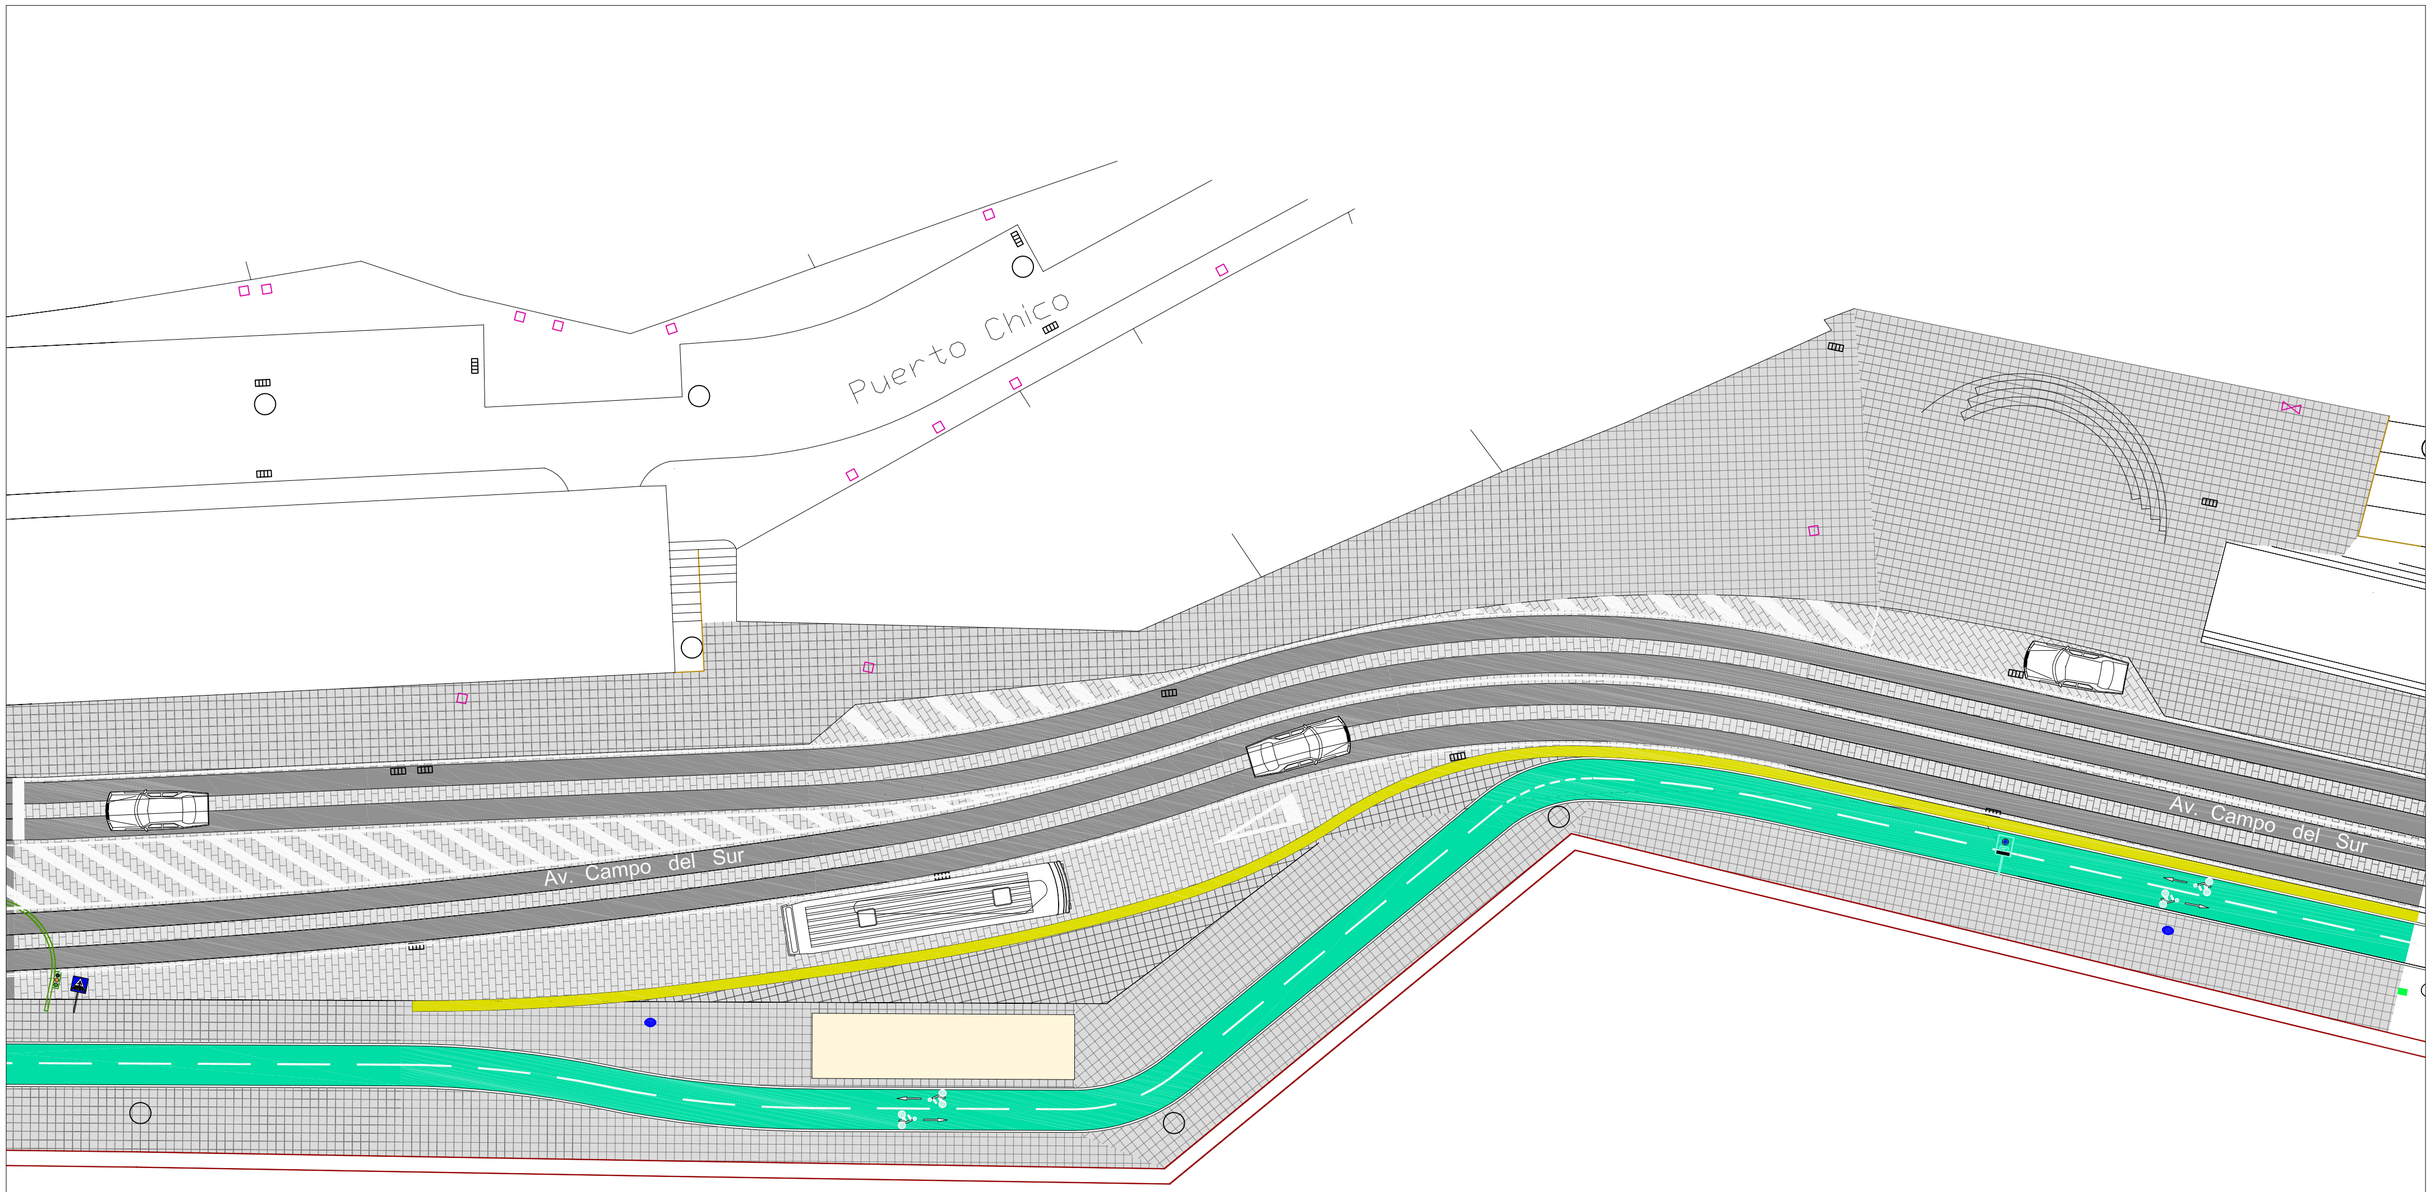

EXCMO. AYUNTAMIENTO DE CÁDIZ

OFICINA TÉCNICA DE PROYECTOS E INVERSIONES

calle sopranis nº10 c.p.:11005 cádiz. tfno. 956 26 00 52 fax 956 26 00 02

PROYECTO: DE EJECUCIÓN DE BANDAS DE RODADURA EN EL CAMPO DEL SUR
TRAMO C/.SAGASTA-C/. OSORIO

PLANO DE: IMAGEN FINAL

PLANO Nº: 6.3

ESCALA	Nº EXPEDIENTE	FECHA
1:200	17-092	ENERO 2018

EXCMO. AYUNTAMIENTO DE CADIZ

OFICINA TÉCNICA DE PROYECTOS E INVERSIONES

calle supremia nº10 c.p. 11005 cádiz tfno. 956 26 00 52 fax 956 26 00 02

PROYECTO: DE EJECUCIÓN DE BANDAS DE RODADURA EN EL CAMPO DEL SUR
TRAMO C/.SAGASTA-C/. OSORIO

PLANO DE: REPLANTEO Y COTAS

PLANO Nº: 7.0

ESCALA	Nº EXPEDIENTE	FECHA
1:500	17-092	ENERO 2018

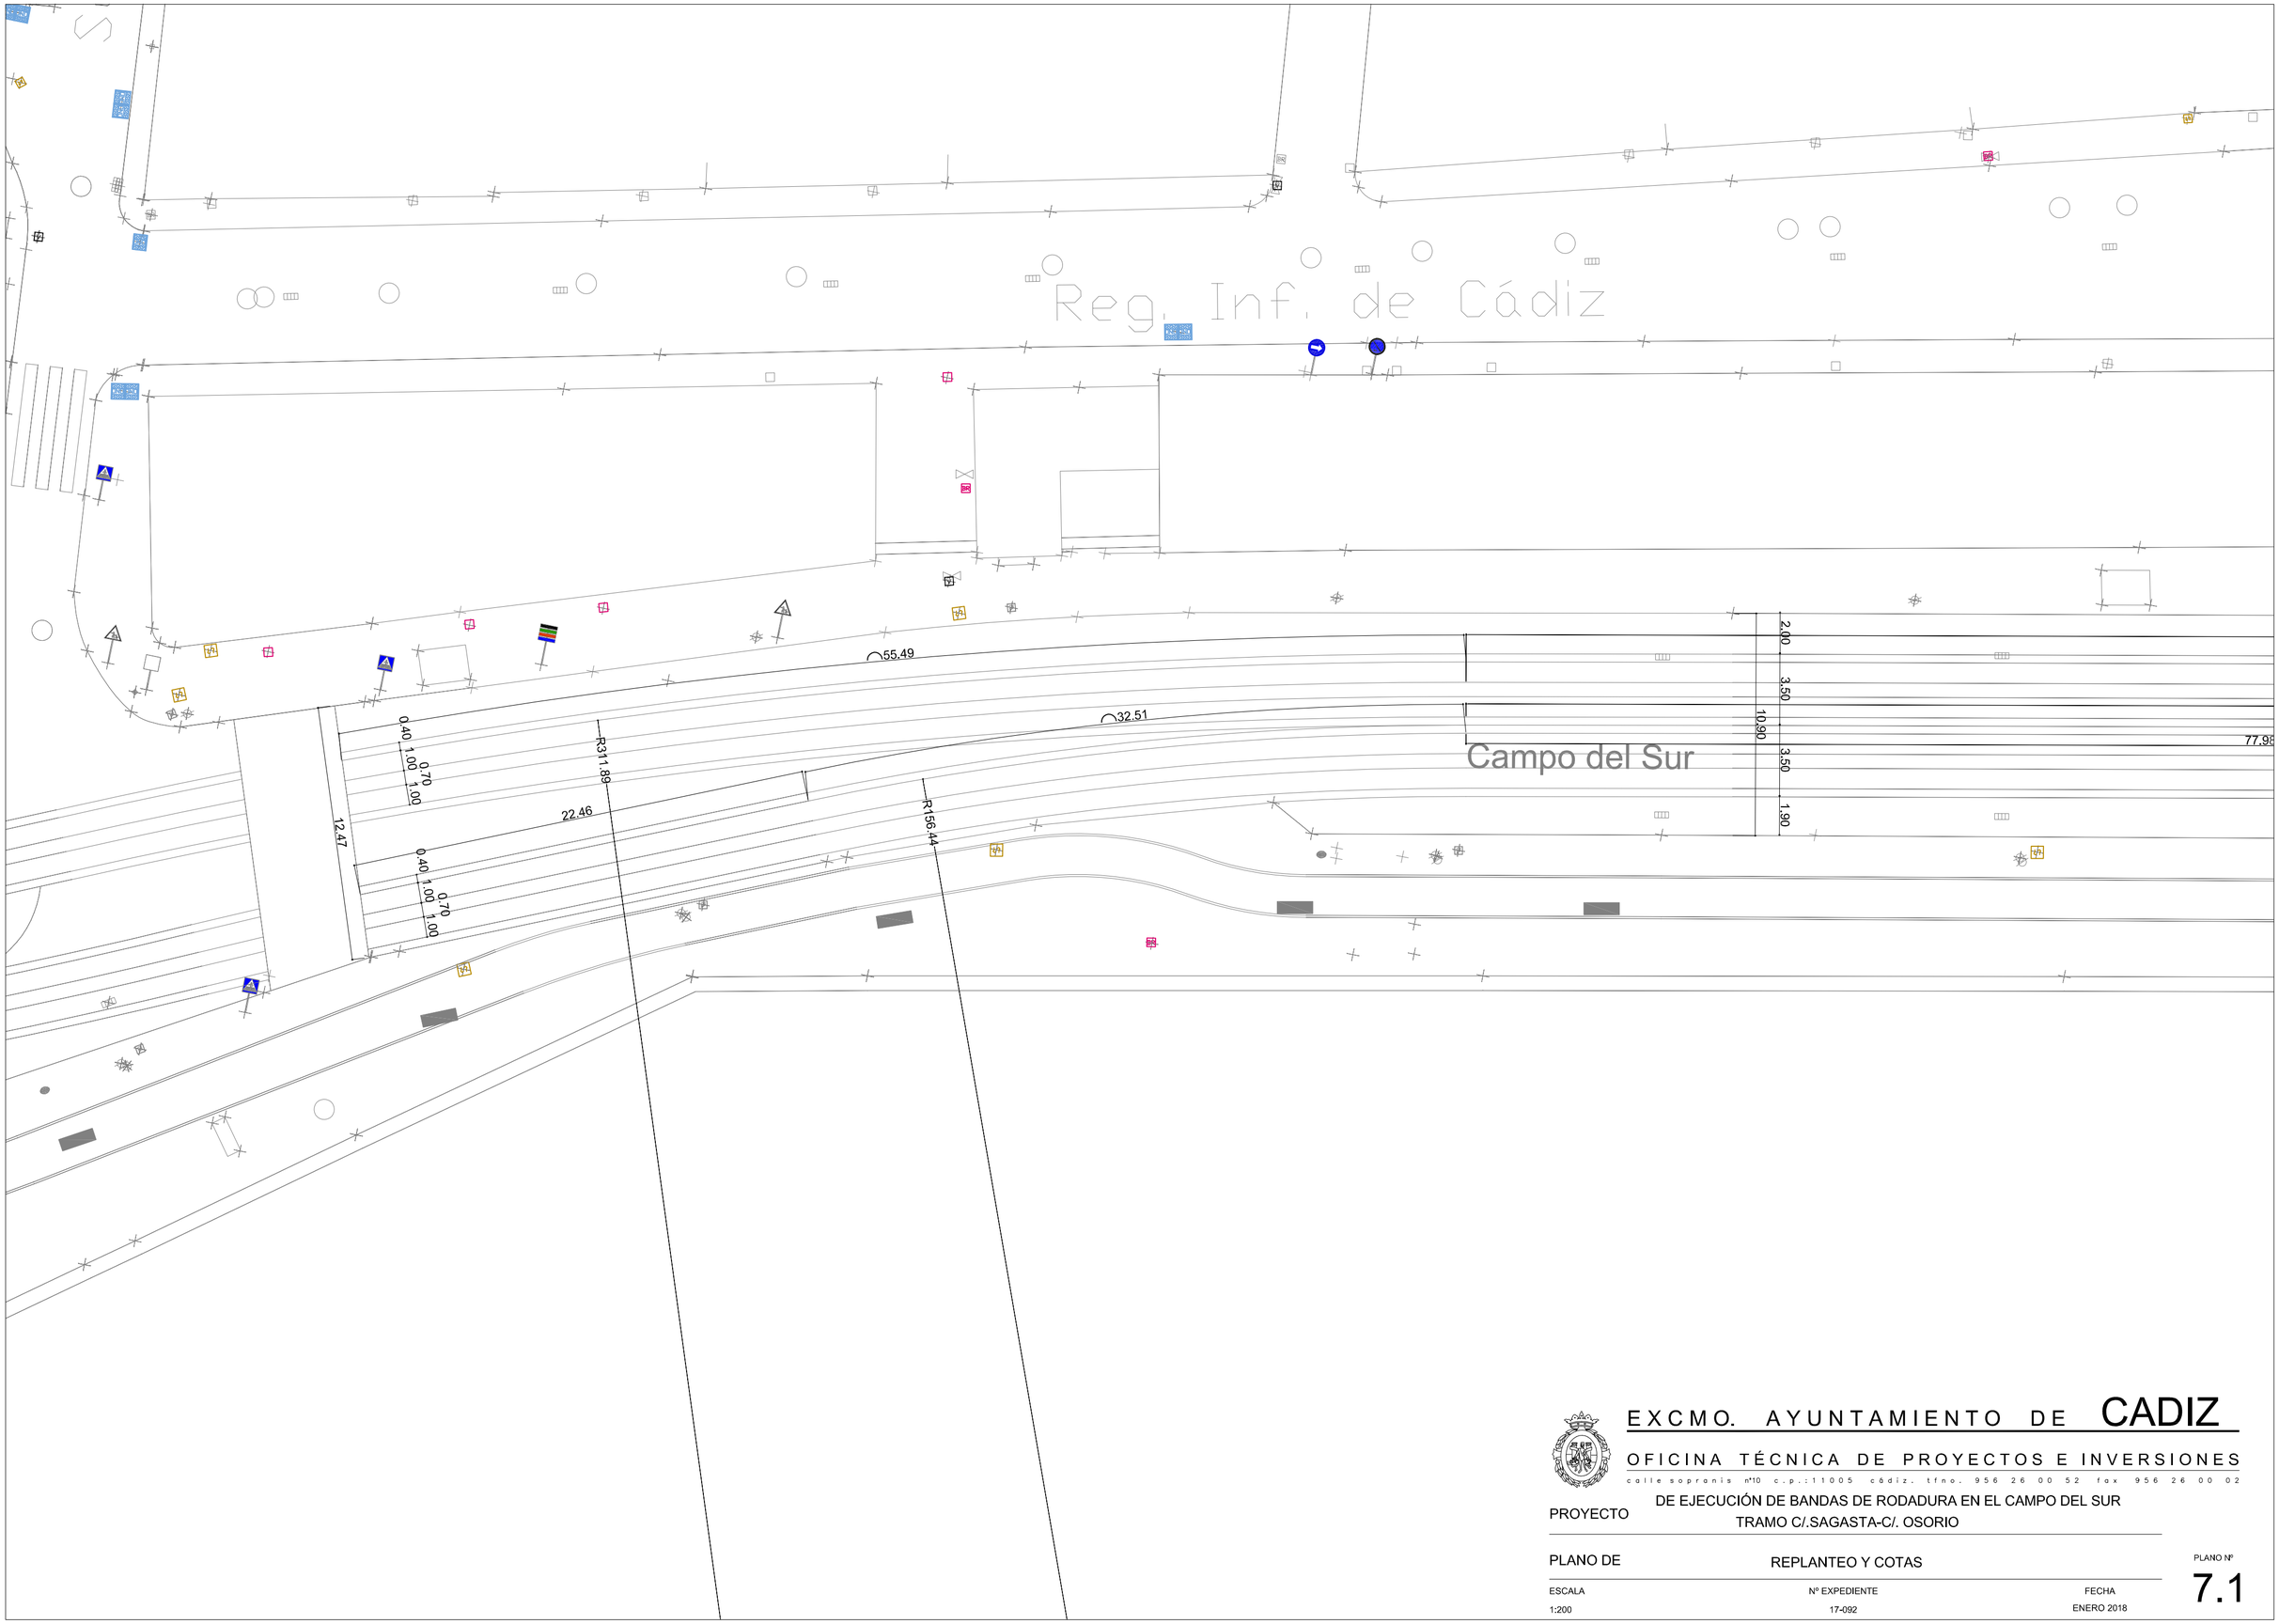

EXCMO. AYUNTAMIENTO DE CADIZ

OFICINA TÉCNICA DE PROYECTOS E INVERSIONES

calle sopranis nº10 c.p.:11005 cádiz. tfno. 956 26 00 52 fax 956 26 00 02

PROYECTO: DE EJECUCIÓN DE BANDAS DE RODADURA EN EL CAMPO DEL SUR
TRAMO C/.SAGASTA-C/. OSORIO

PLANO DE: REPLANTEO Y COTAS

PLANO Nº: 7.1

ESCALA	Nº EXPEDIENTE	FECHA
1:200	17-092	ENERO 2018

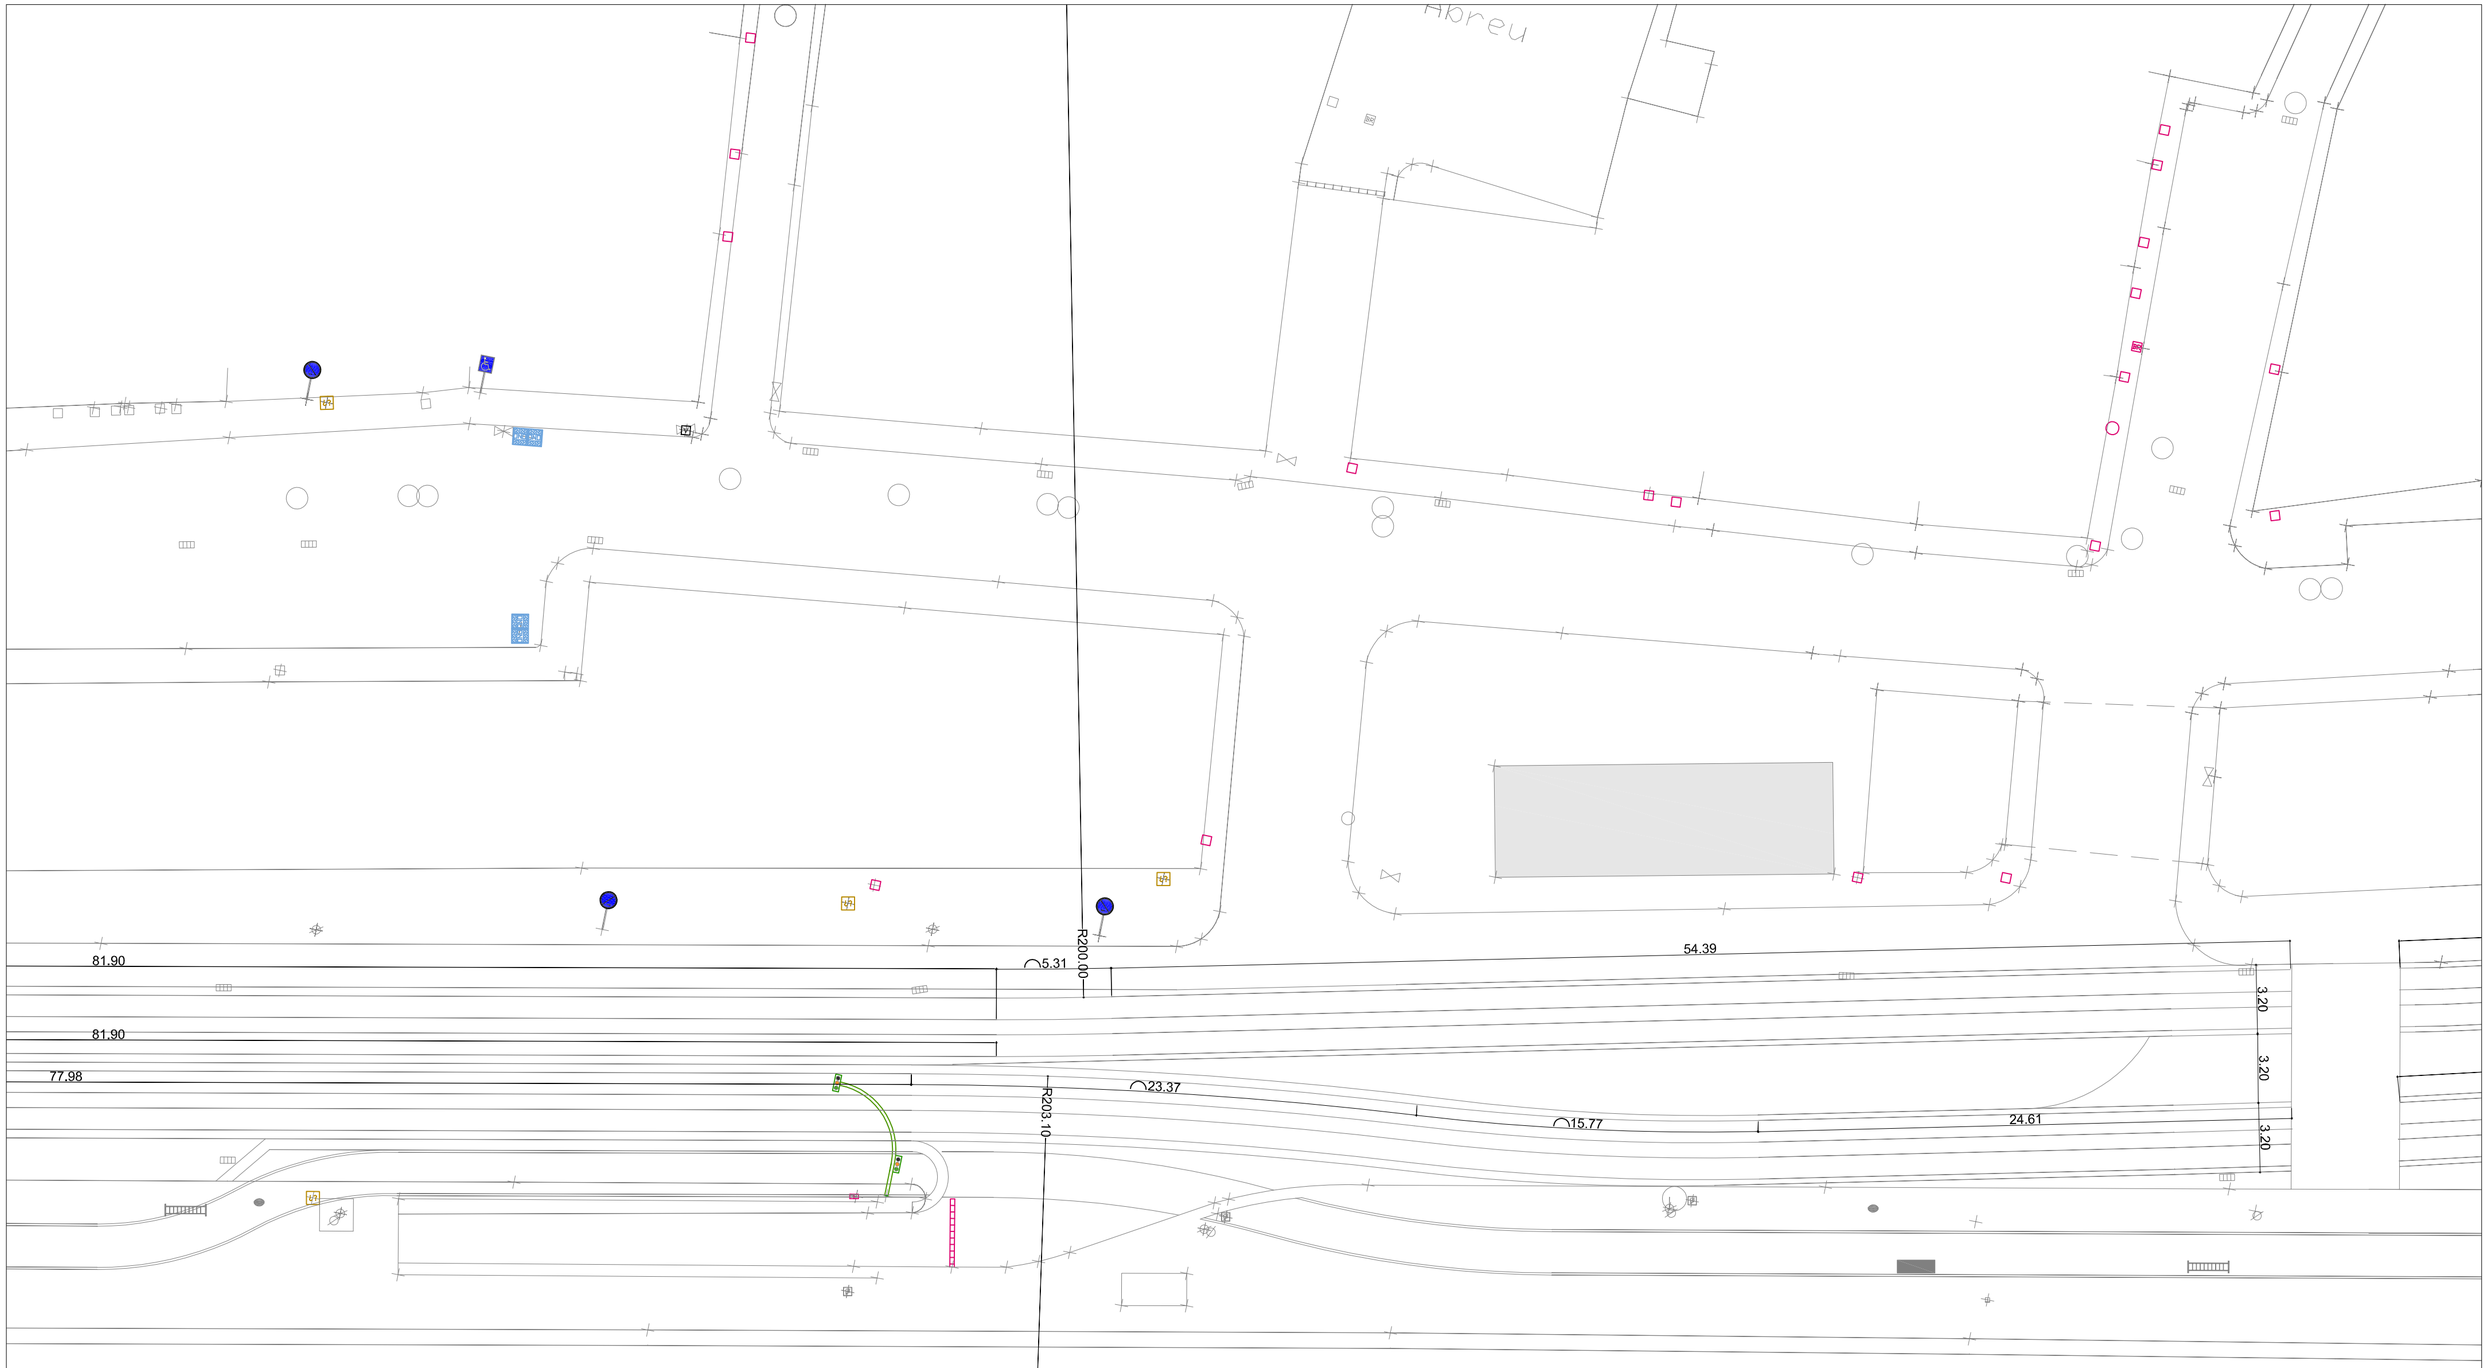

EXCMO. AYUNTAMIENTO DE CADIZ

OFICINA TÉCNICA DE PROYECTOS E INVERSIONES

calle sopranis nº10 c.p.:11005 cádiz. tfno. 956 26 00 52 fax 956 26 00 02

PROYECTO DE EJECUCIÓN DE BANDAS DE RODADURA EN EL CAMPO DEL SUR
TRAMO C/.SAGASTA-C/. OSORIO

PLANO DE REPLANTEO Y COTAS

PLANO Nº 7.2

ESCALA	Nº EXPEDIENTE	FECHA
1:200	17-092	ENERO 2018

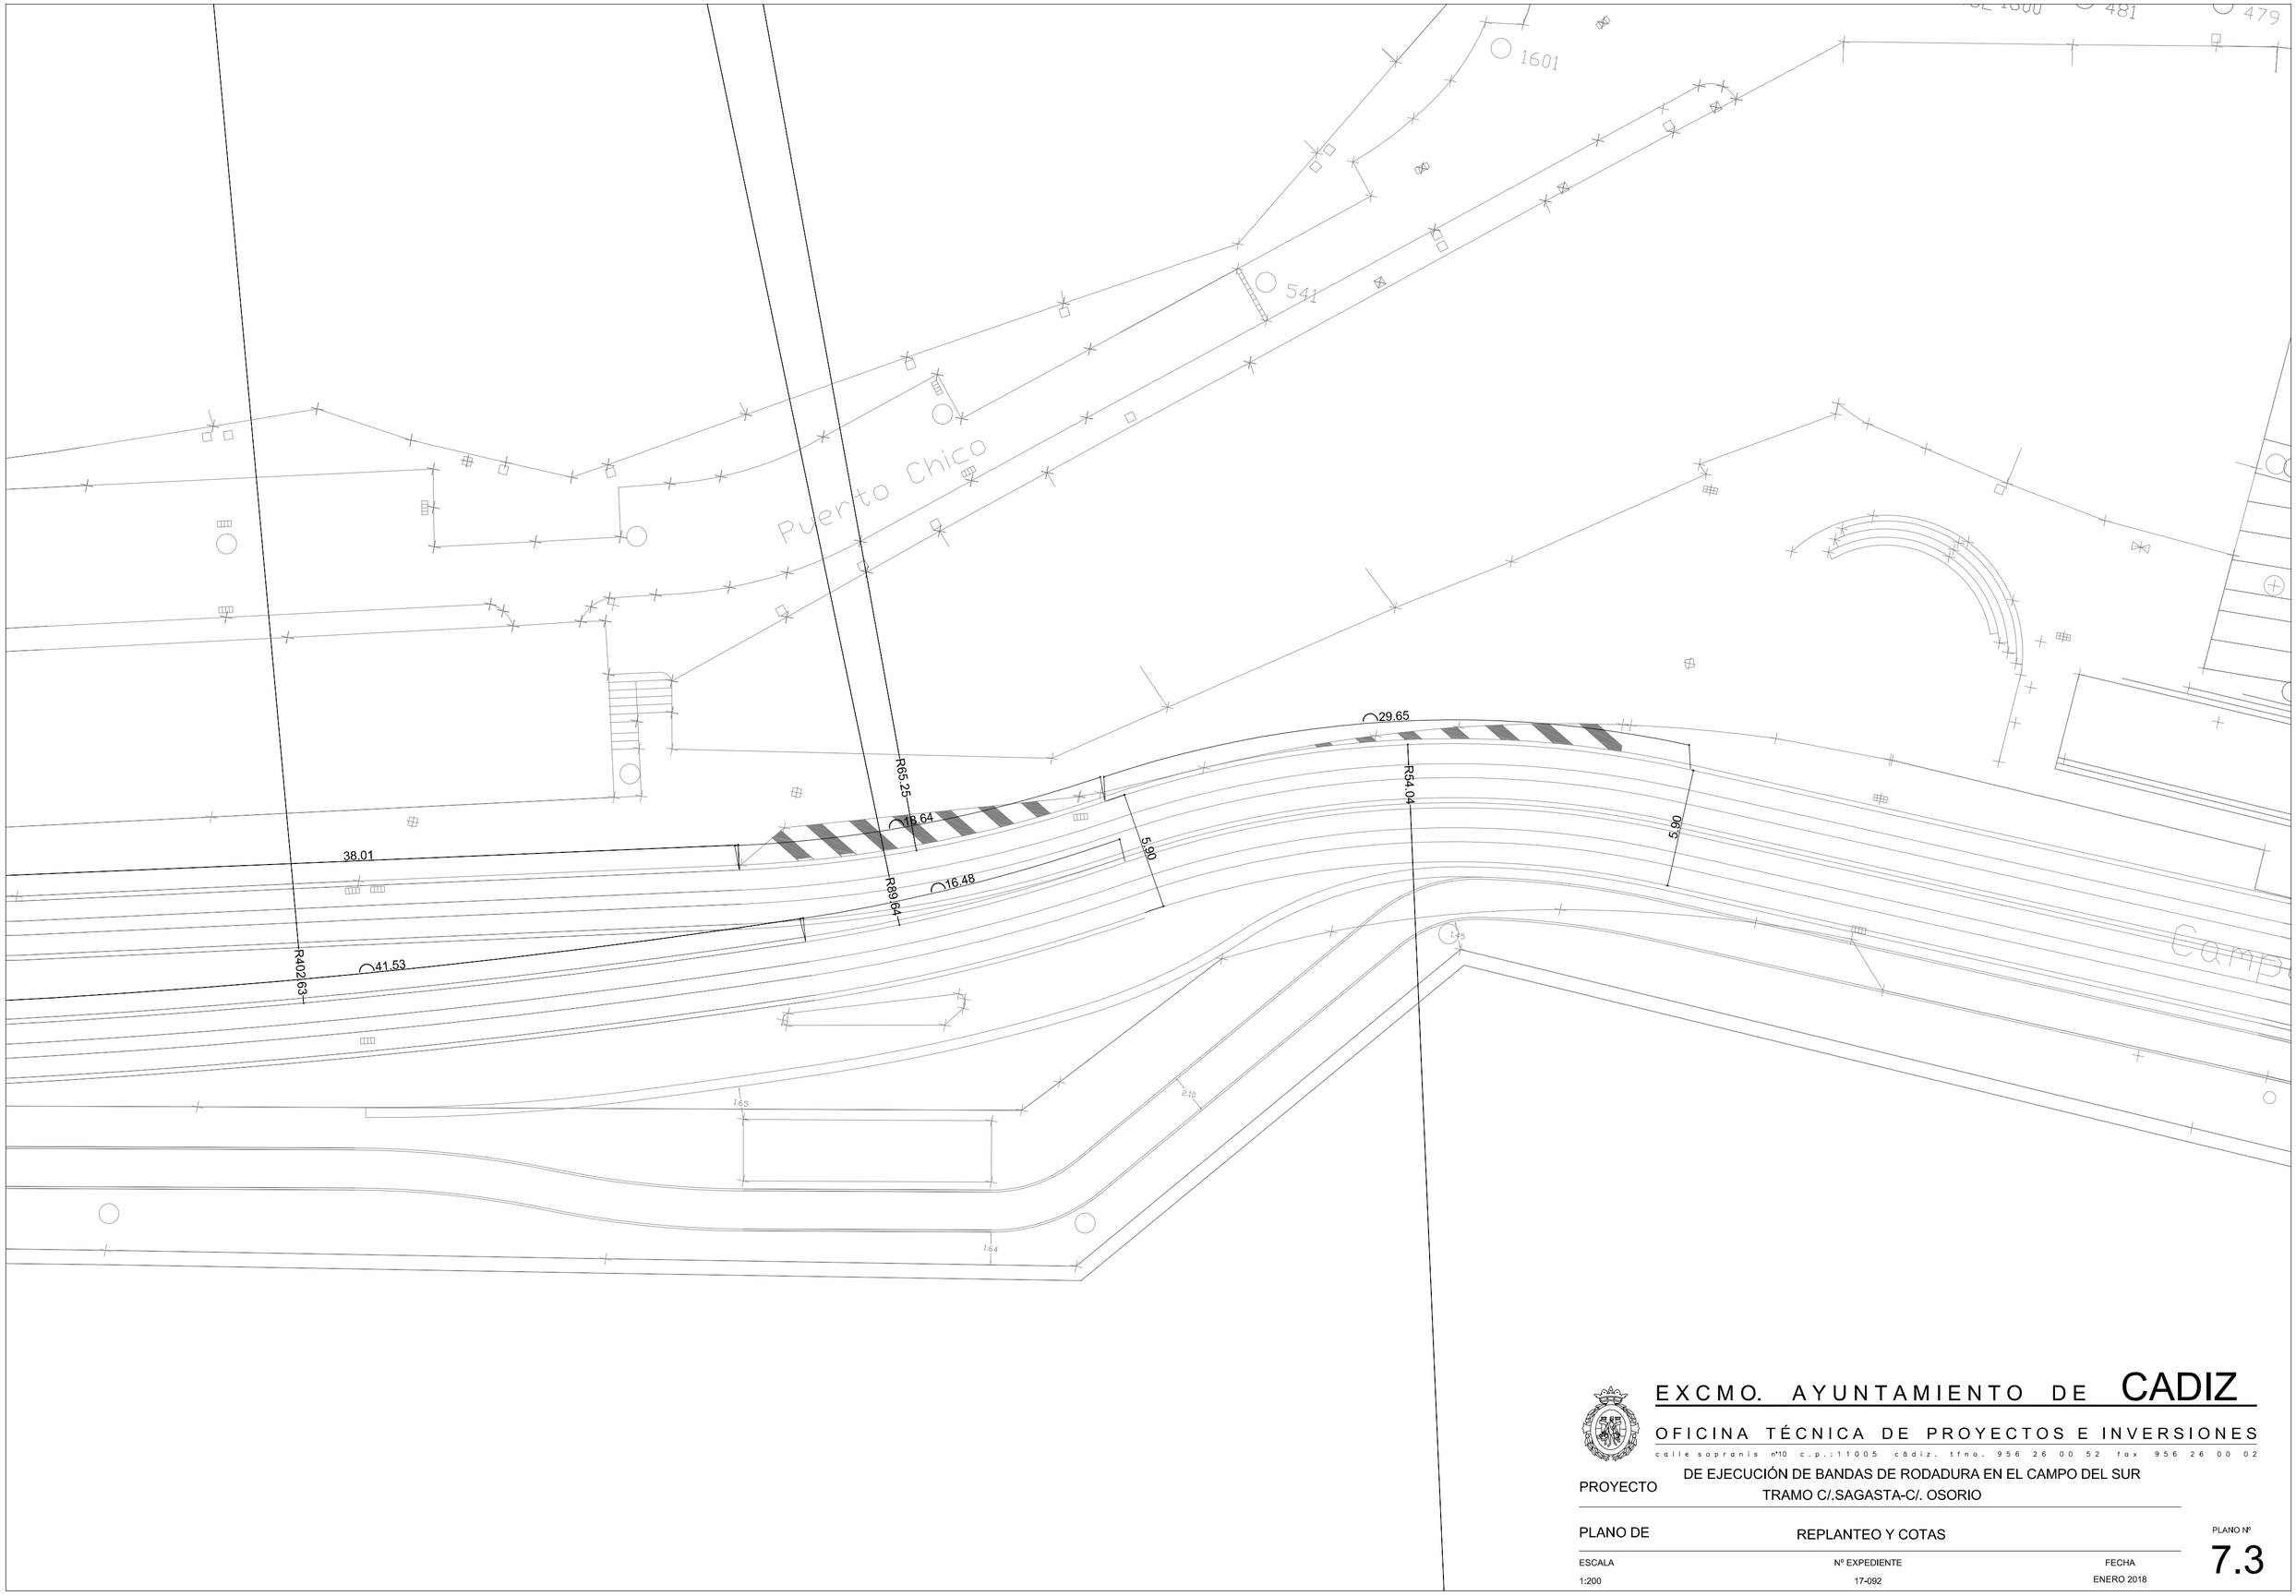

EXCMO. AYUNTAMIENTO DE CADIZ

OFICINA TÉCNICA DE PROYECTOS E INVERSIONES

calle sopranis nº10 c.p.:11005 cádiz. tfno. 956 26 00 52 fax 956 26 00 02

PROYECTO DE EJECUCIÓN DE BANDAS DE RODADURA EN EL CAMPO DEL SUR
TRAMO C/.SAGASTA-C/. OSORIO

PLANO DE REPLANTEO Y COTAS

ESCALA	Nº EXPEDIENTE	FECHA	PLANO Nº
1:200	17-092	ENERO 2018	7.3